


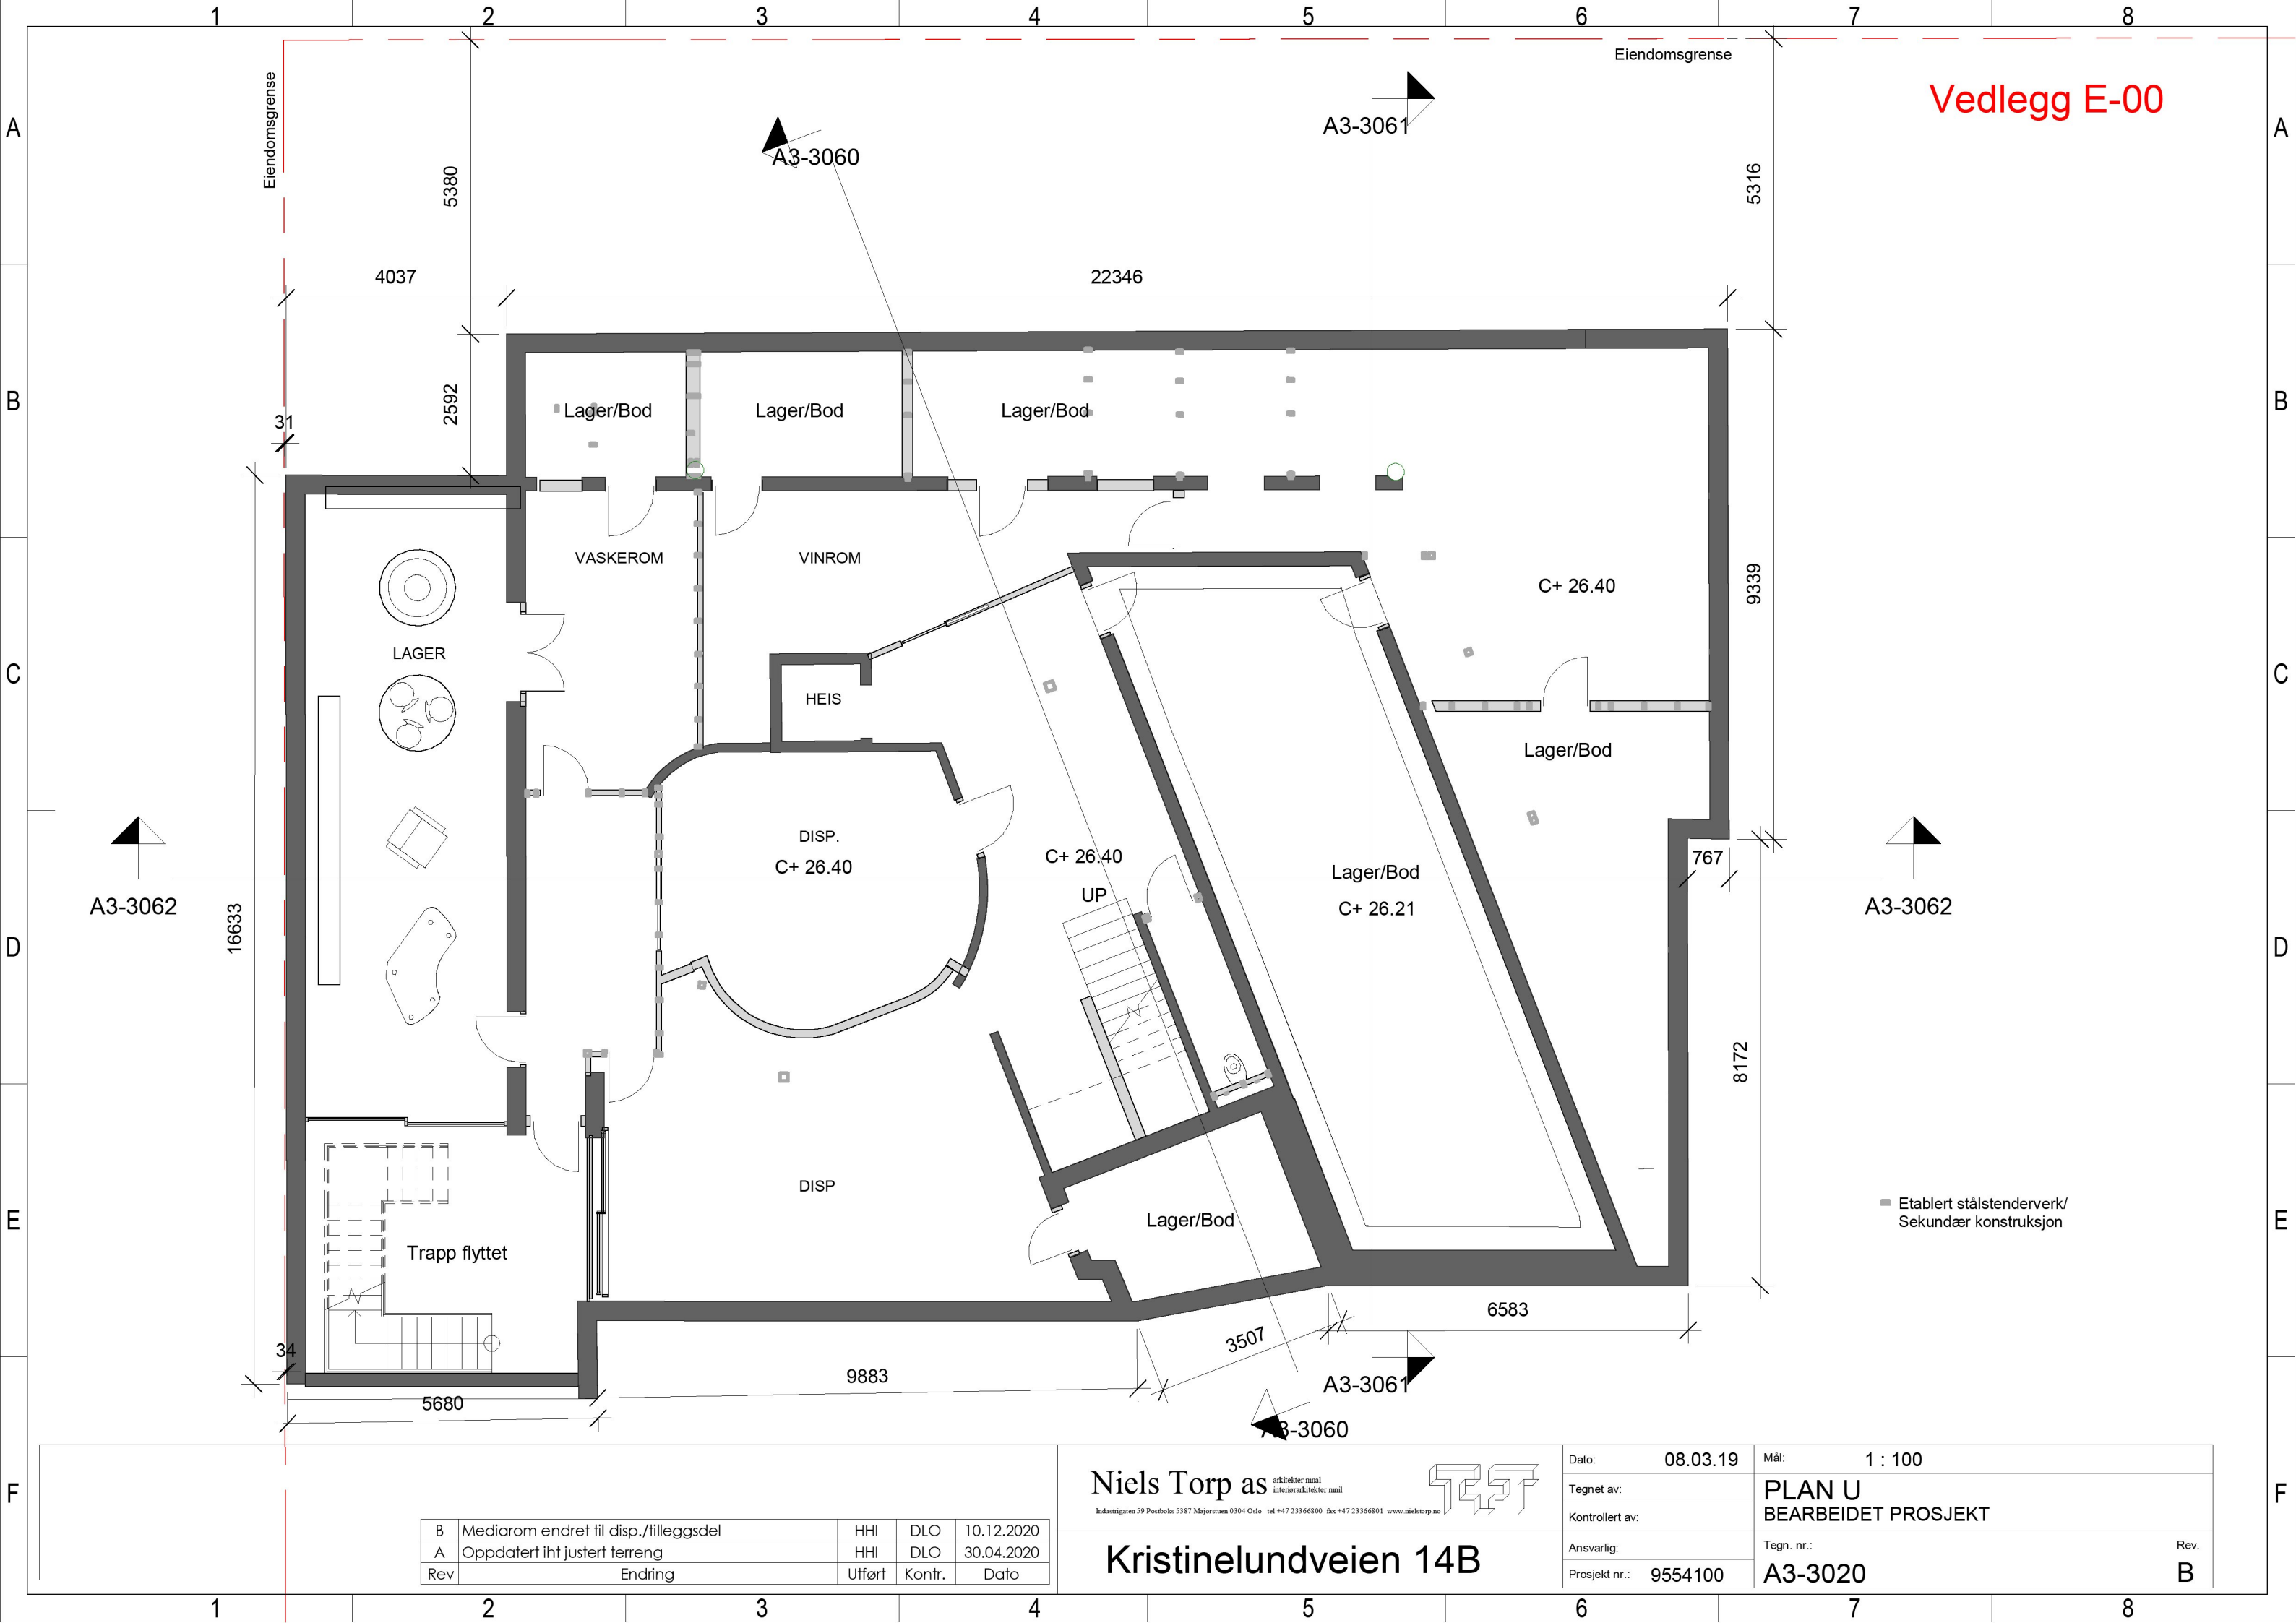

Vedlegg E-00

A3-3062

A3-3061

A3-3060

A3-3062


A3-3061

A3-3060

|     |                                       |        |        |            |
|-----|---------------------------------------|--------|--------|------------|
| B   | Mediarom endret til disp./tilleggsdel | HHI    | DLO    | 10.12.2020 |
| A   | Oppdatert iht justert terreng         | HHI    | DLO    | 30.04.2020 |
| Rev | Endring                               | Utført | Kontr. | Dato       |

Niels Torp as

Industriegaten 59 Postboks 5387 Majorstuen 0304 Oslo tlf +47 23366800 fax +47 23366801 www.niels-torp.no

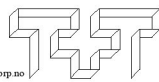

Kristinelundveien 14B

|                 |                     |         |         |
|-----------------|---------------------|---------|---------|
| Dato:           | 08.03.19            | Mål:    | 1 : 100 |
| Tegnet av:      | PLAN U              |         |         |
| Kontrollert av: | BEARBEIDET PROSJEKT |         |         |
| Ansvarlig:      | Tegn. nr.:          |         |         |
| Prosjekt nr.:   | 9554100             | A3-3020 | Rev. B  |