


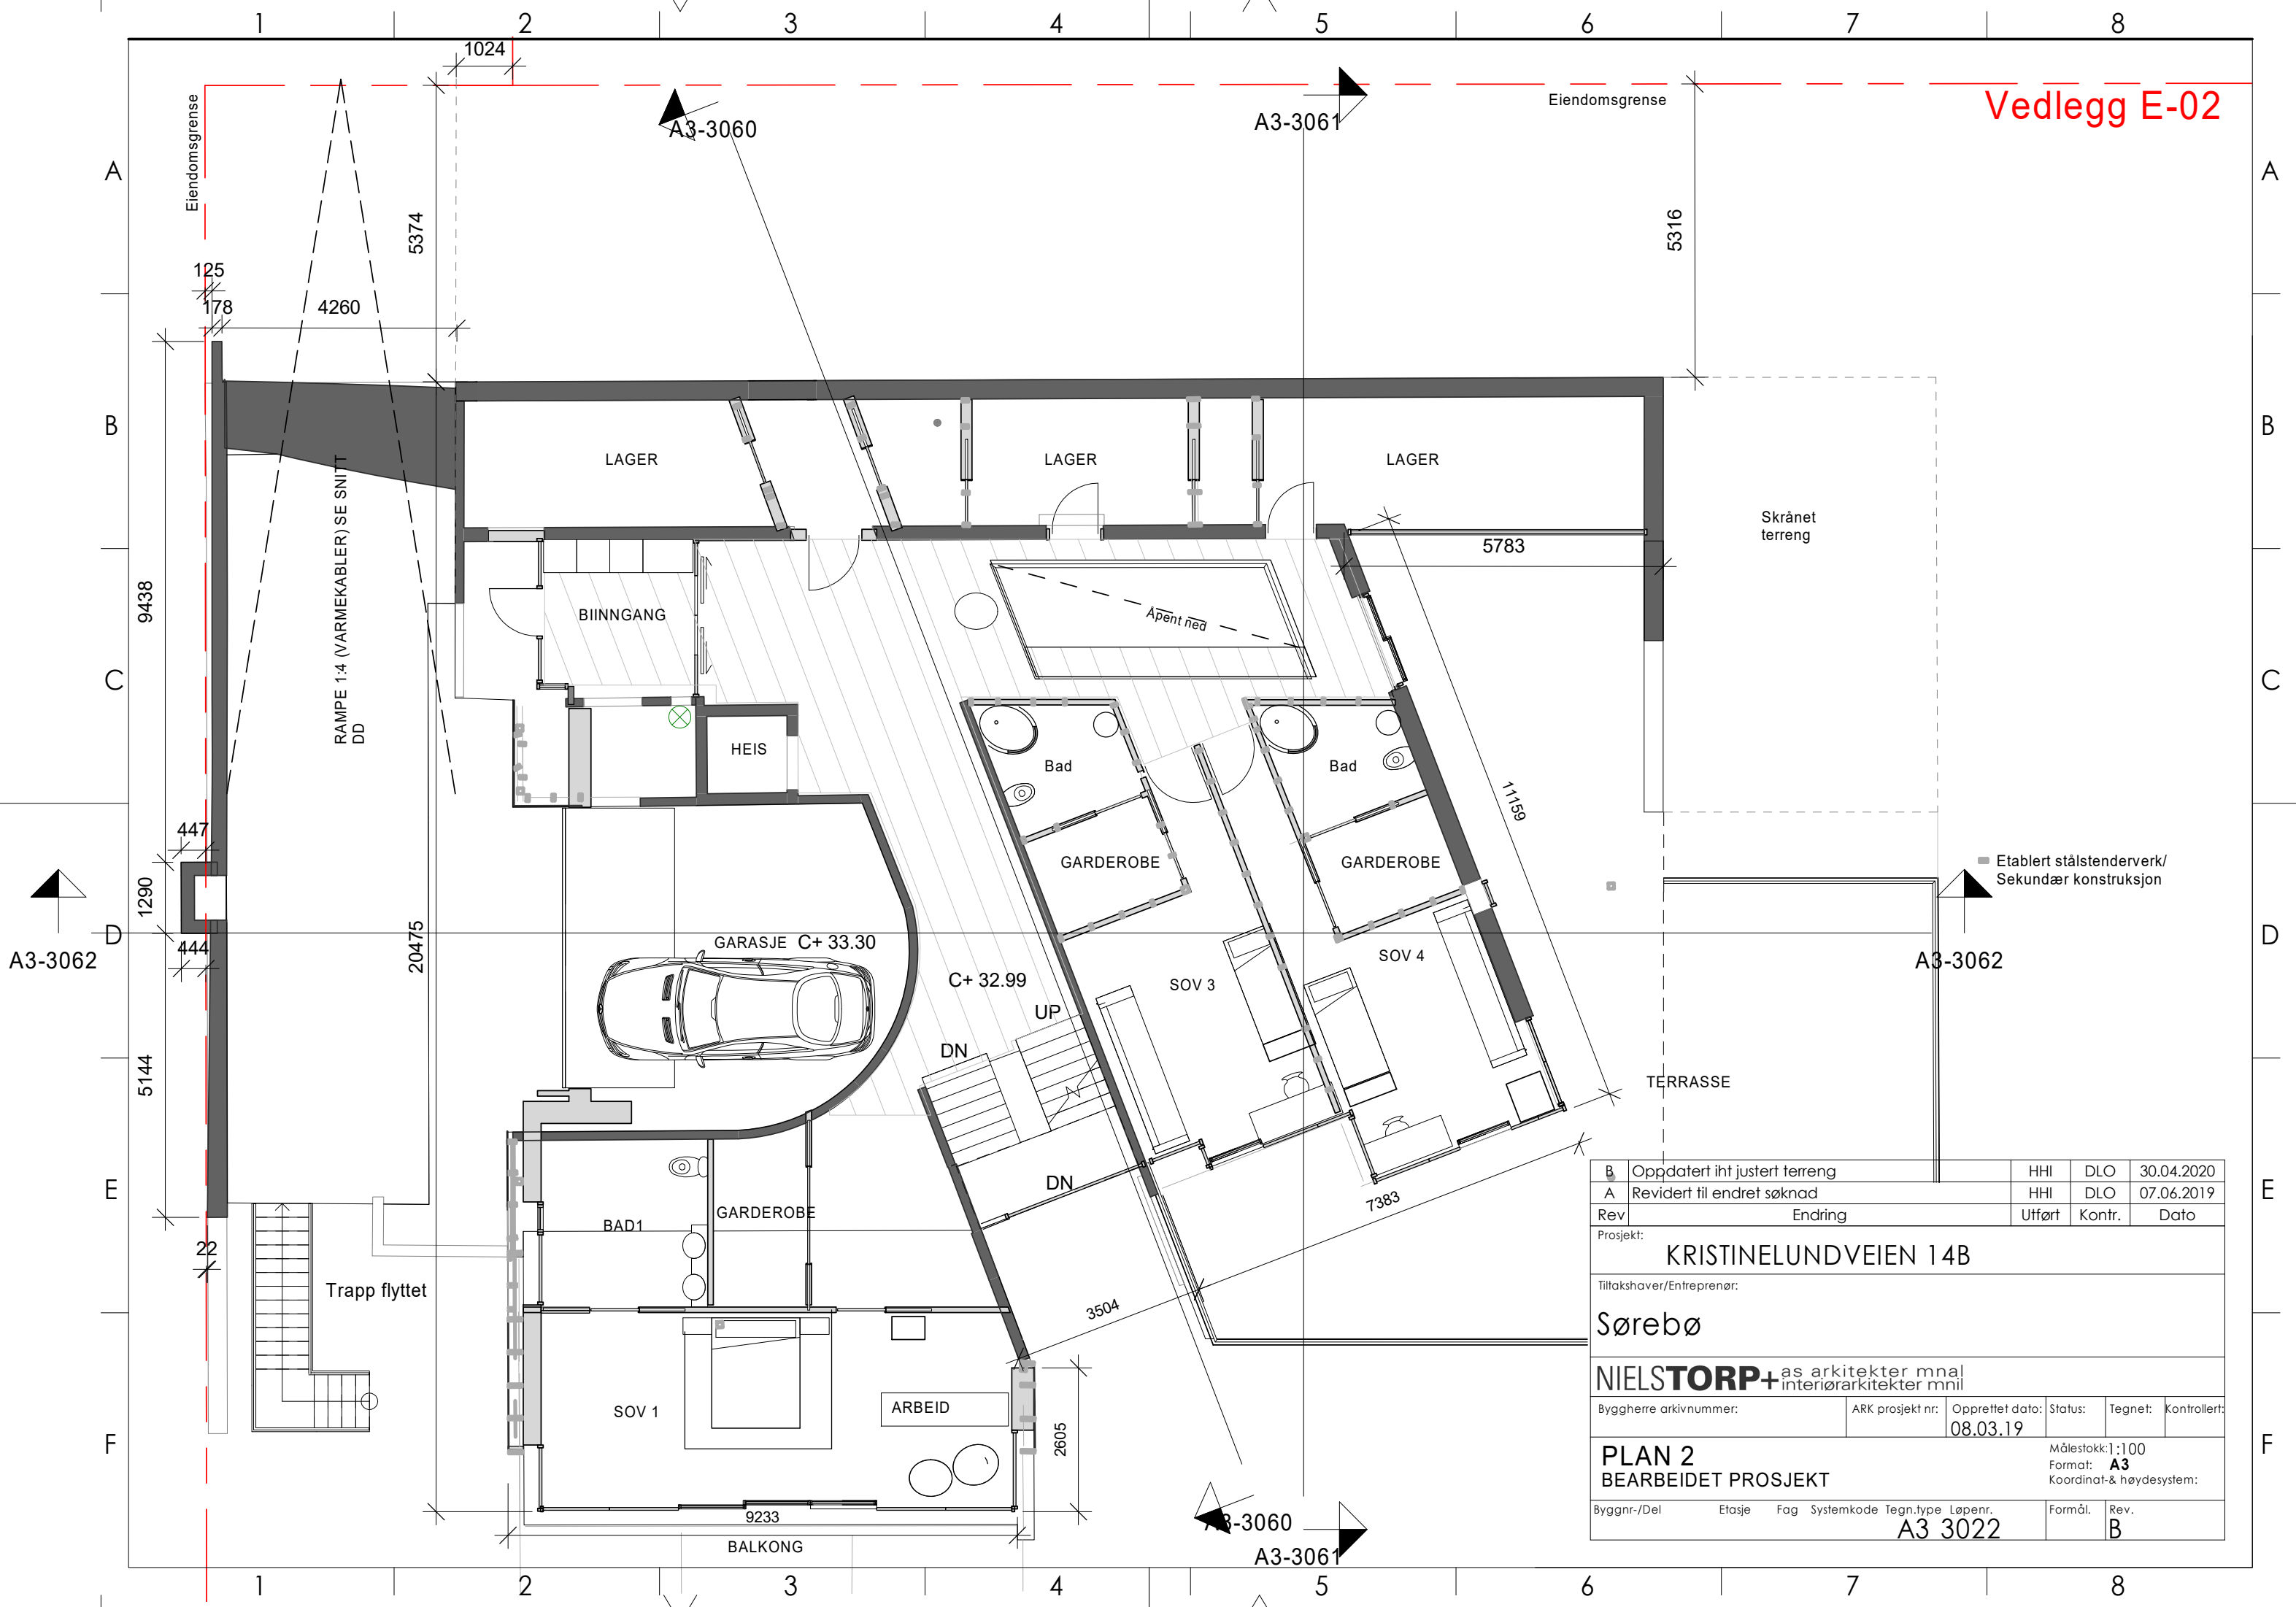

B	Oppdatert iht justert terreng	HHI	DLO	30.04.2020
A	Revidert til endret søknad	HHI	DLO	07.06.2019
Rev	Endring	Utført	Kontr.	Dato
Prosjekt: KRISTINELUNDVEIEN 14B				
Tiltakshaver/Entreprenør: Sørebo				
NIELSTORP+ as arkitekter mna interiørarkitekter mnil				
Byggherre arkivnummer:	ARK prosjekt nr:	Opprettet dato:	Status:	Tegnet: Kontrollert:
		08.03.19		
PLAN 2 BEARBEIDET PROSJEKT			Målestokk: 1:100 Format: A3 Koordinat- & høydesystem:	
Byggnr-/Del	Etasje	Fag	Systemkode	Tegn.type Løpenr.
				A3 3022
			Formål:	Rev. B