


# HOVEDETASJE

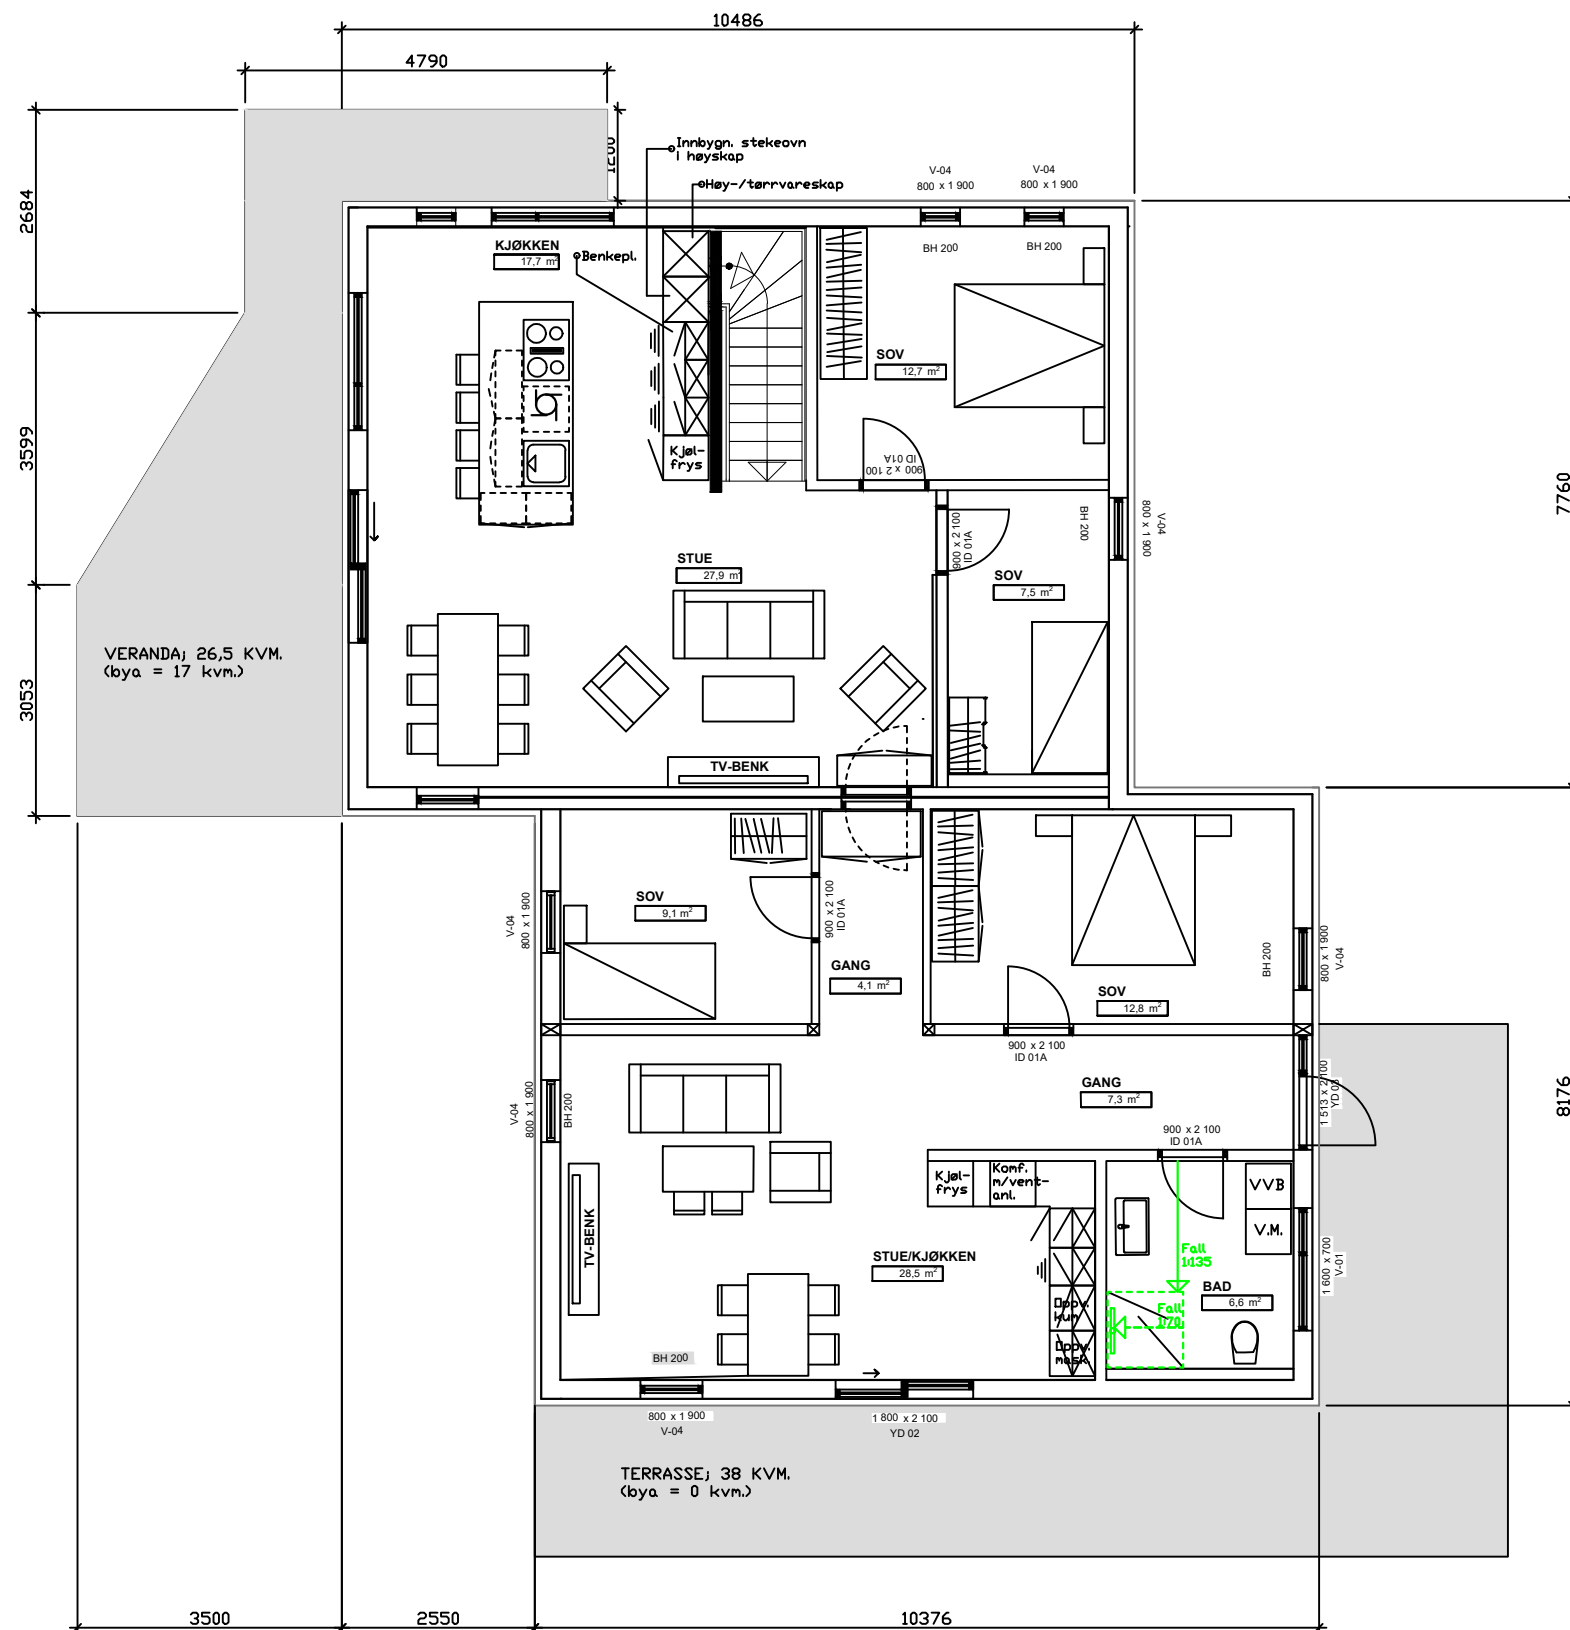

**Saltnevsvn. 39E - p.nr. EB20202**

**BRA PLAN 1 - hoveddel: 43 kvm + 27 kvm.(garasje+bod) = 70 kvm.**

**BRA PLAN 2 - hoveddel: 75 kvm.**

**BRA PLAN 2 - tilleggs-/generasjons-/utleie-del: 73 kvm.**

**BRA TOTALT: 218 kvm.**

**BYA BOLIG: 167 kvm.**


**BYA VERANDA: 17 kvm.**

**BYA PARKERING: 18 kvm.**

**SUM BYA: 202 kvm.**

**MAKS TILLATT BYA(30%): 202,5 KVM.**

## UNDERETASJE

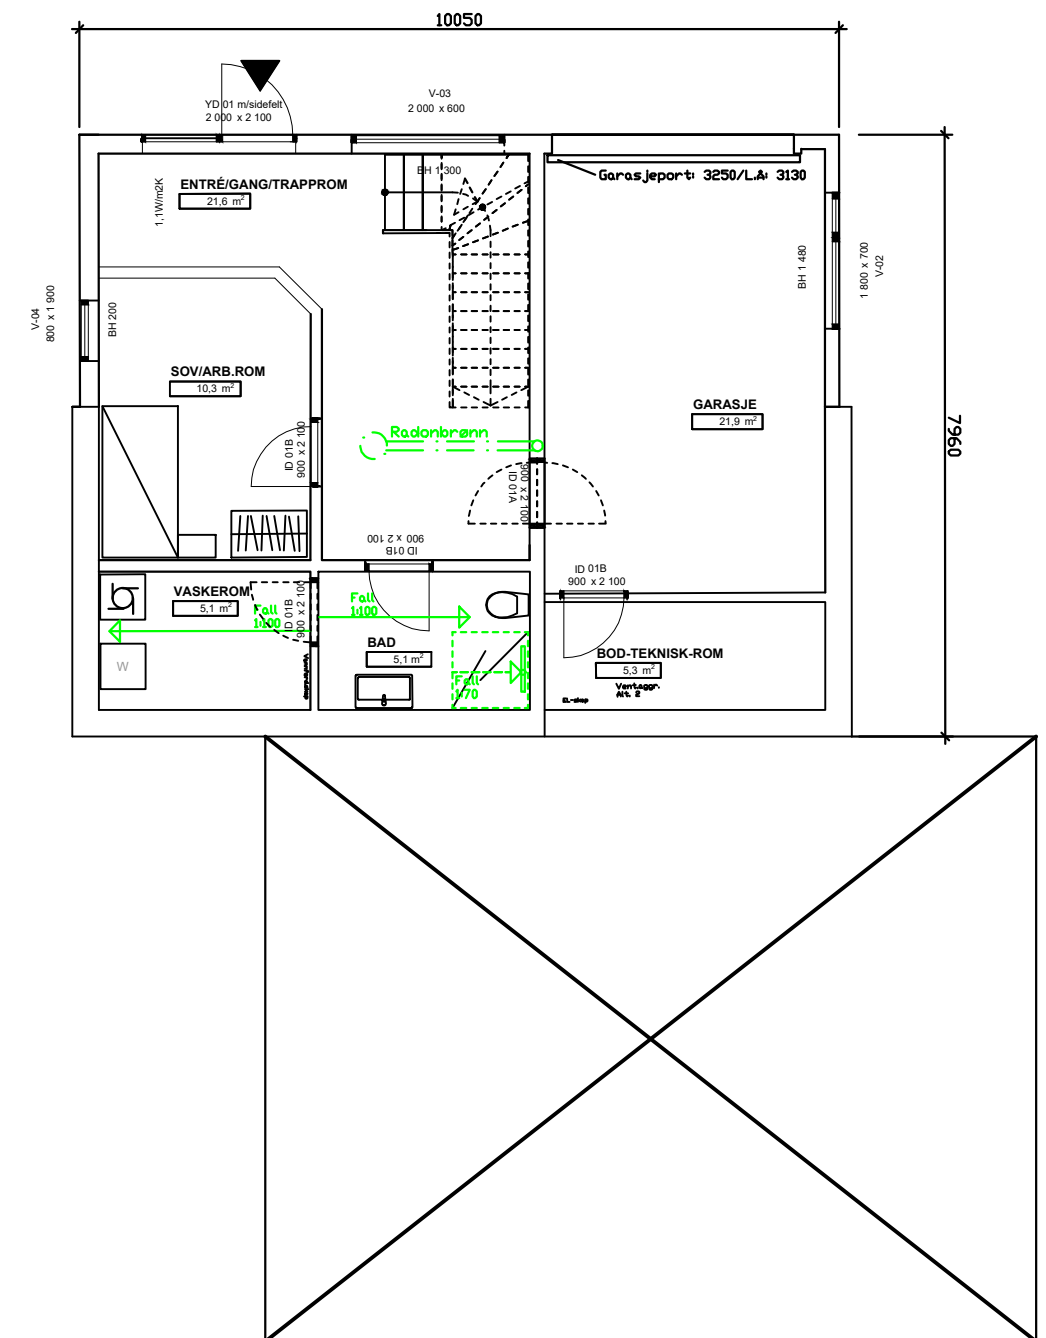

|                                                                                       |                              |                             |                      |
|---------------------------------------------------------------------------------------|------------------------------|-----------------------------|----------------------|
| Type prosjekt:                                                                        | Projektadresse:              |                             |                      |
| Bybygg                                                                                | Saltnesveien 39E-1626        |                             |                      |
| Alternativ planløsning:                                                               |                              |                             |                      |
| Planløsning B3: hoveddel; 3 sov + utleieleil.; 2 sov                                  |                              |                             |                      |
|  | Tegningstype:                | Målest./arkformat: 1:100/A3 |                      |
|                                                                                       | Arbeidstegning-plan B3       |                             |                      |
|                                                                                       | Tegnet av:<br>EB-Magnus Eker |                             | Prosjektnr./tegn.nr: |
|                                                                                       | Dato:<br>REV H3; 3.8.2025    |                             | EB-20202/08          |