


Enebolig for: Per Somby 9700 Lakselv	Dato: 20/10-83
	Tegn: <i>E. J. ...</i>
Plantegning kjelleretasje	Type:
	Mål 1:50

NB. For støping av såle må utsparinger for vann og klokk lages iflg. rørleggertegning.


Alle mål er oppgitt i mm.  
Dør- og vindusmål oppgitt i cm.

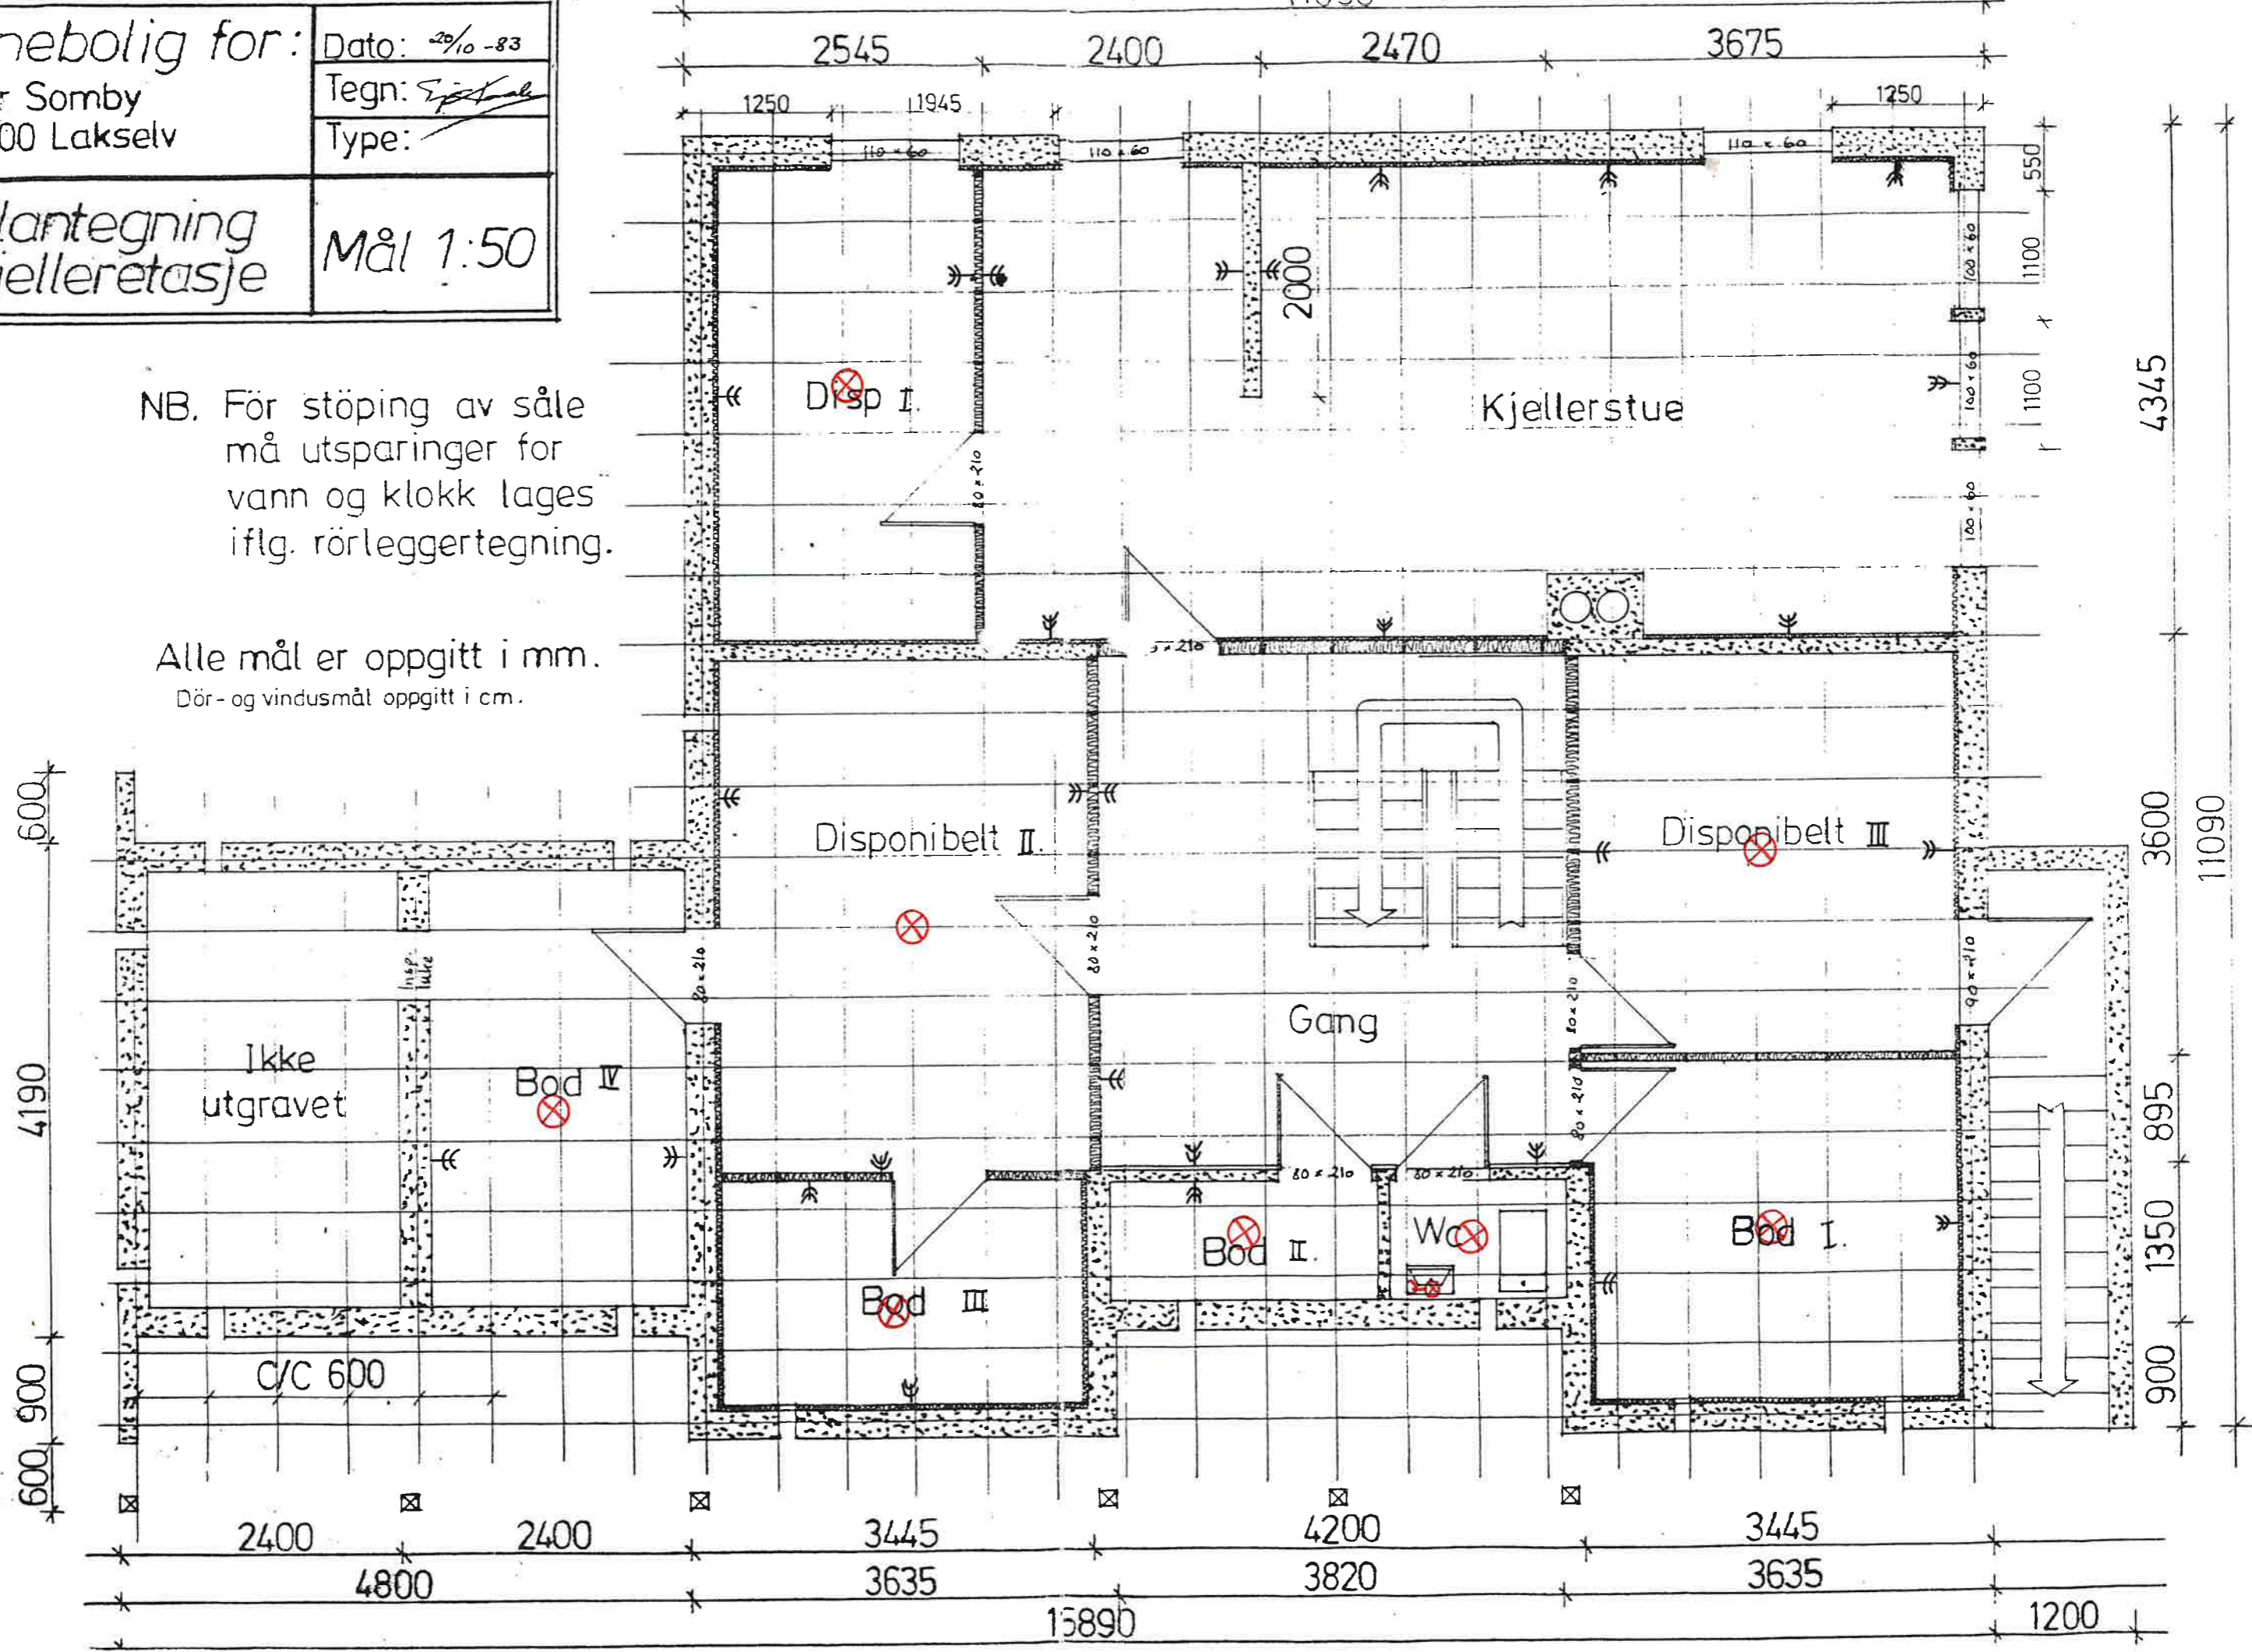

Dato.	29/10-83
Tegn.	E. J. K.
Type.	
Mål 1:50	

Plantegning  
1. etasje

Alle mål er oppgitt  
i mm.

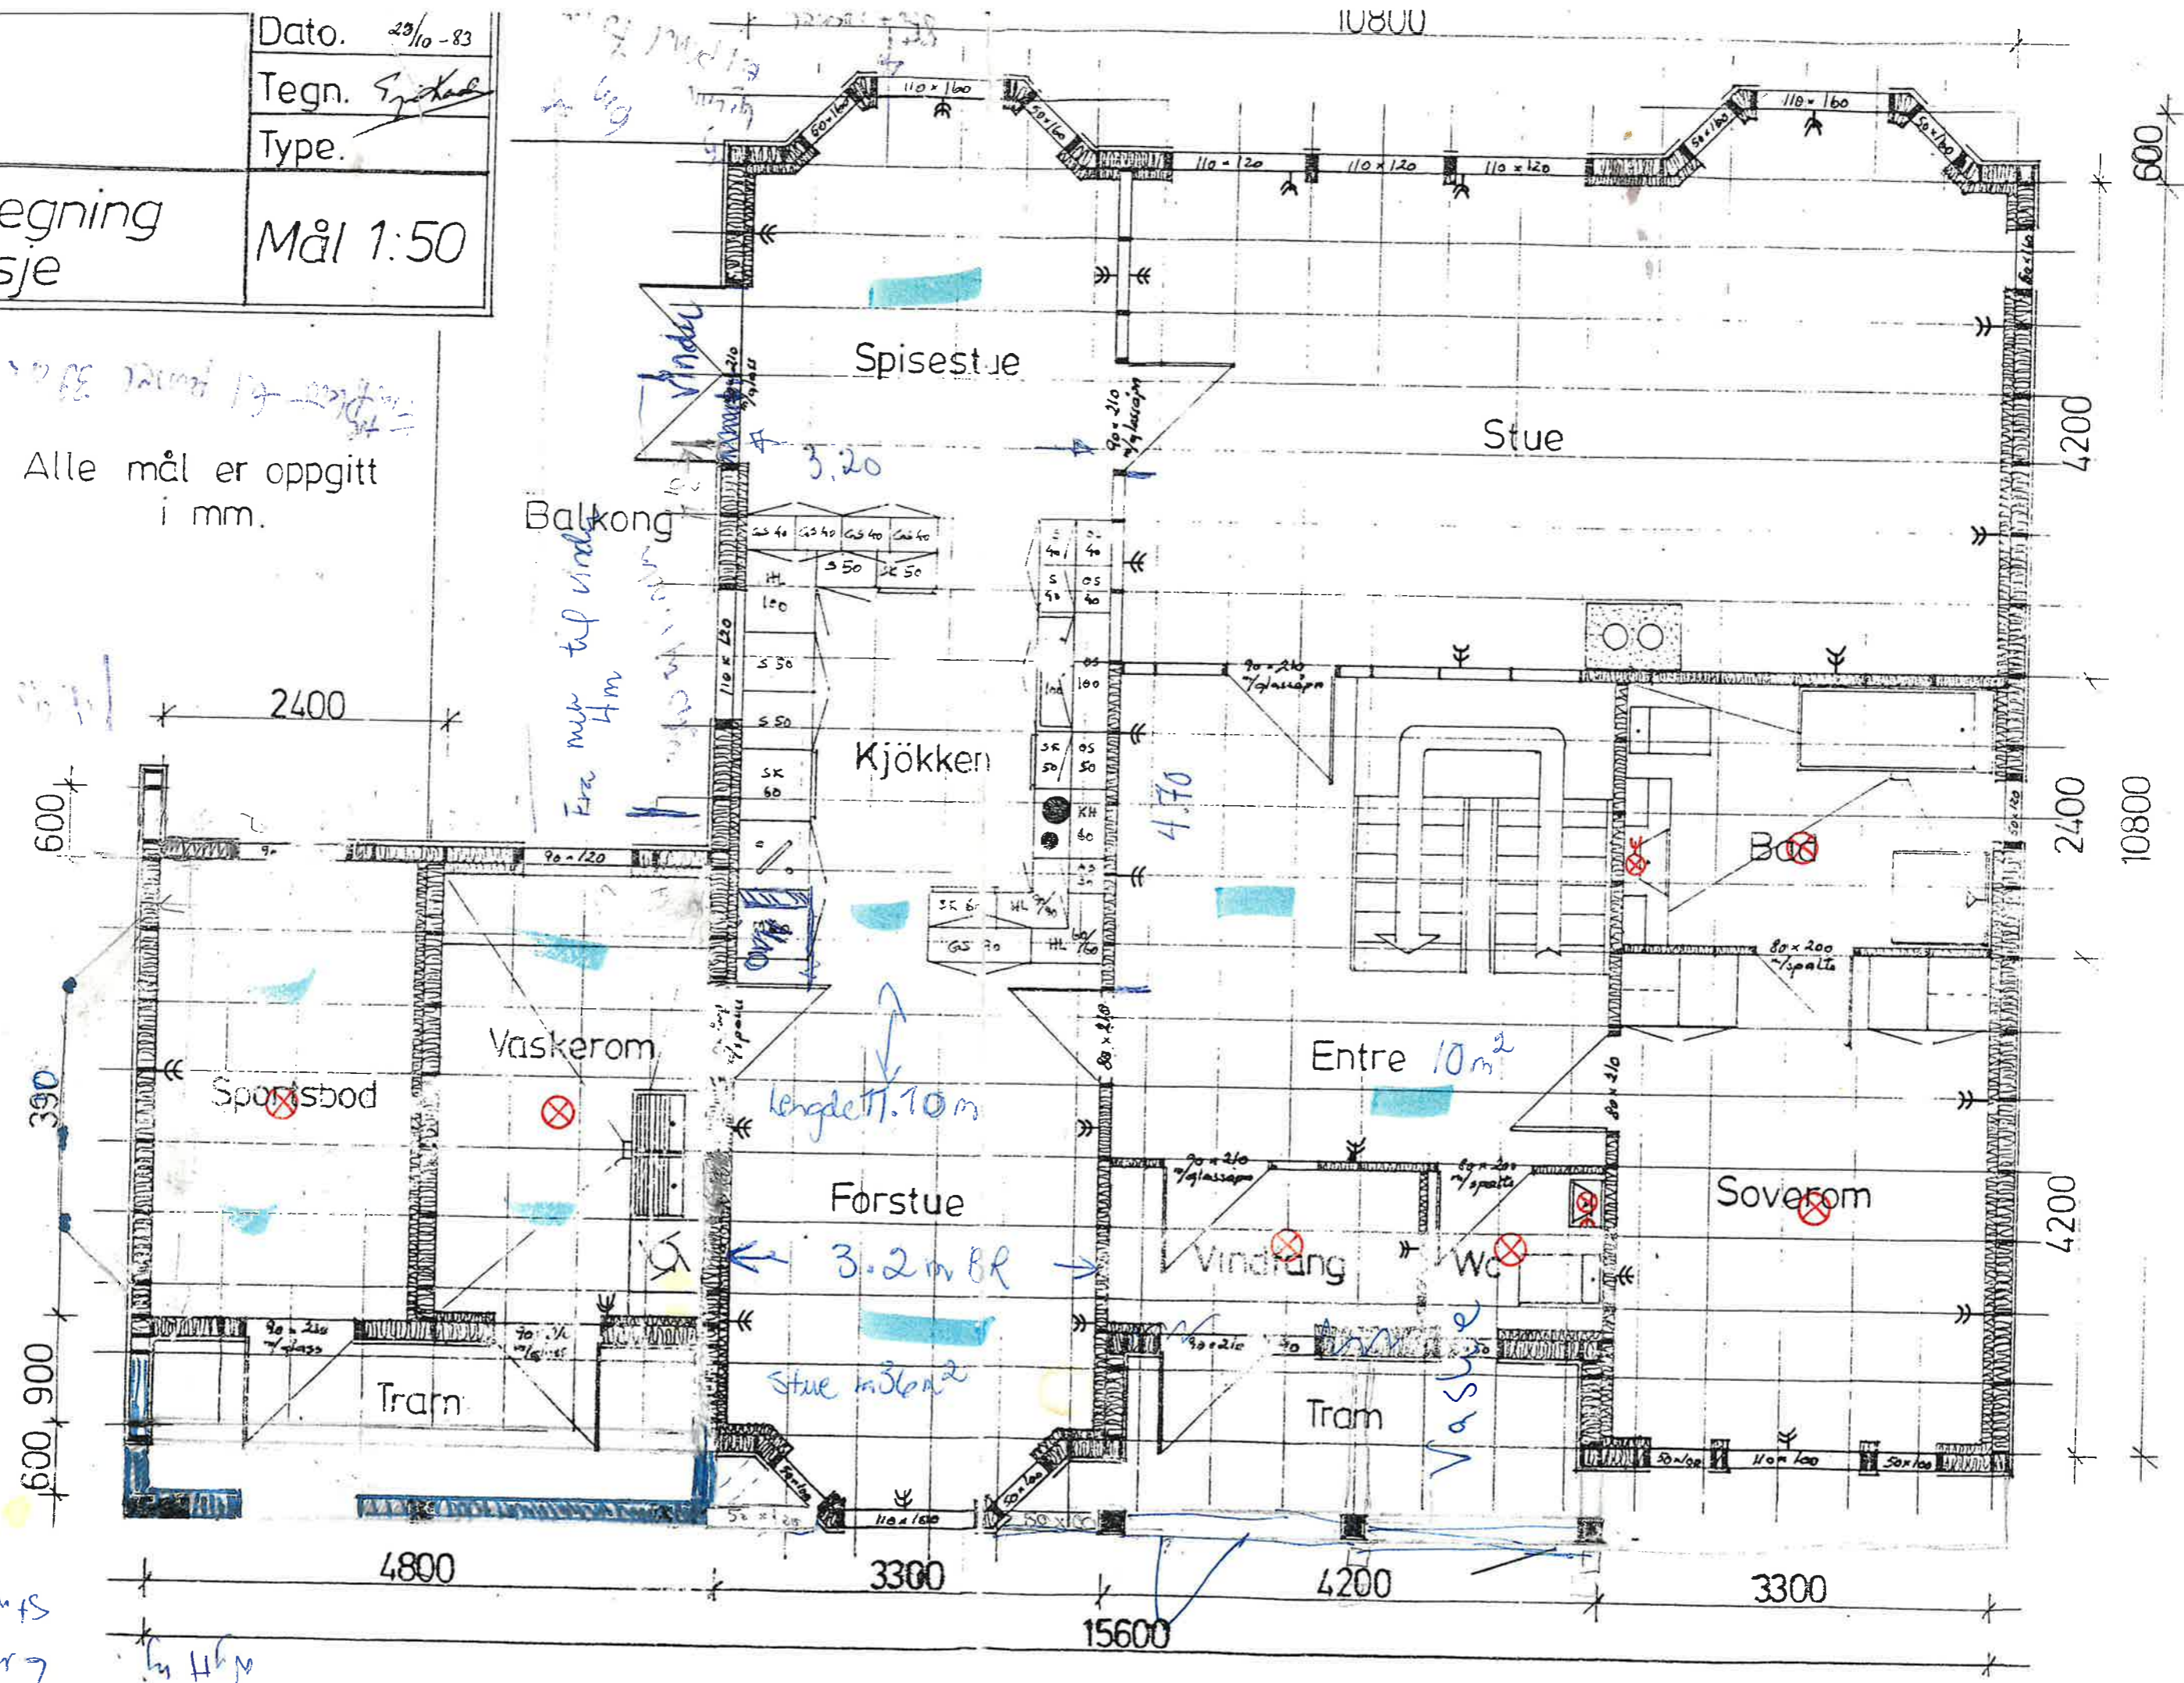


Nytt m.

Fra mur til vindu 4m

lengde 11.10m

3.2m BR

Stue m. 36 m<sup>2</sup>

Vasle

10800

4200

4200

600

4800

3300

4200

3300

15600

10800

2400

390

600

900

600

390

600

900

600

