


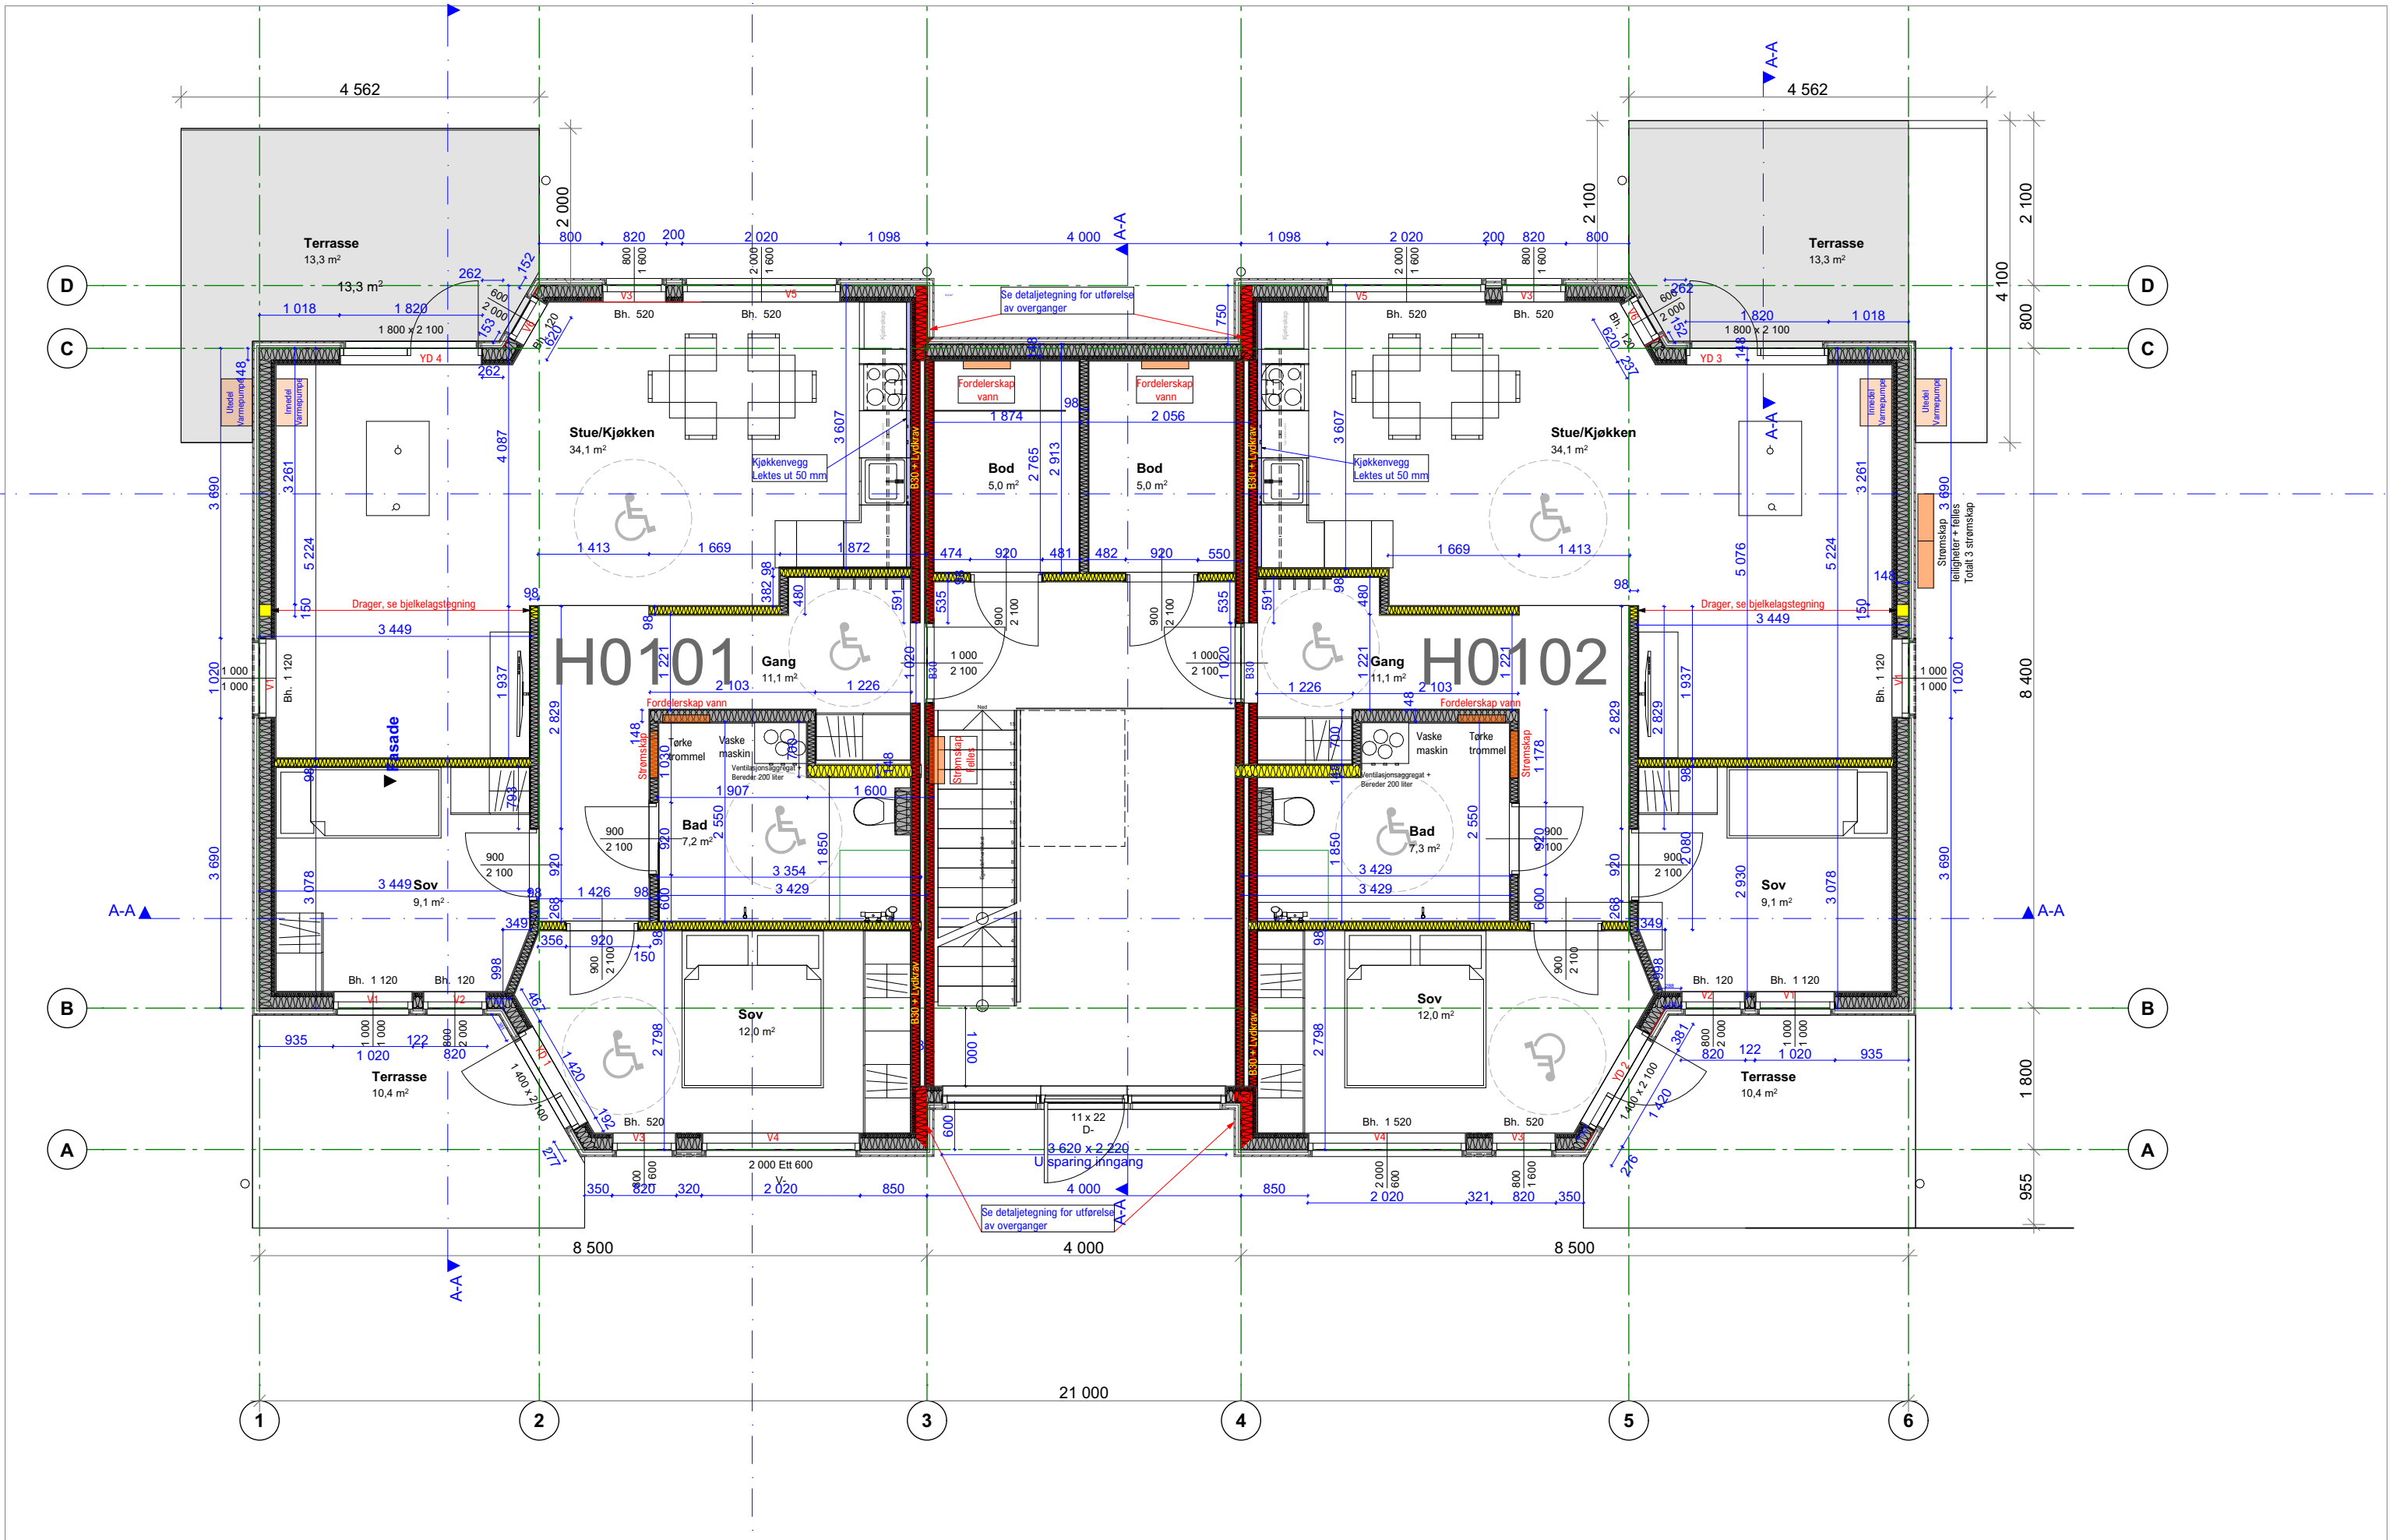

Prosjekt-/ tegn. nr:

23 055 A16

Prosjektnavn:

4 Mannsbolig Stadionvegen

Type tegning:

Måltegning 1.etg

Fase:

Tiltakshaver:

Stadionvegen AS

Lokalisering:

Stadionvegen
4480 Kvinesdal
G.nr/B.nr.:

129/111 i KVINESDAL KOMMUNE

Målestokk

1:50, 1:75

Dato:

02.06.2025

Ark størrelse

A3

Rev nr.:

TE

Rev. dato:

Tegn:

