


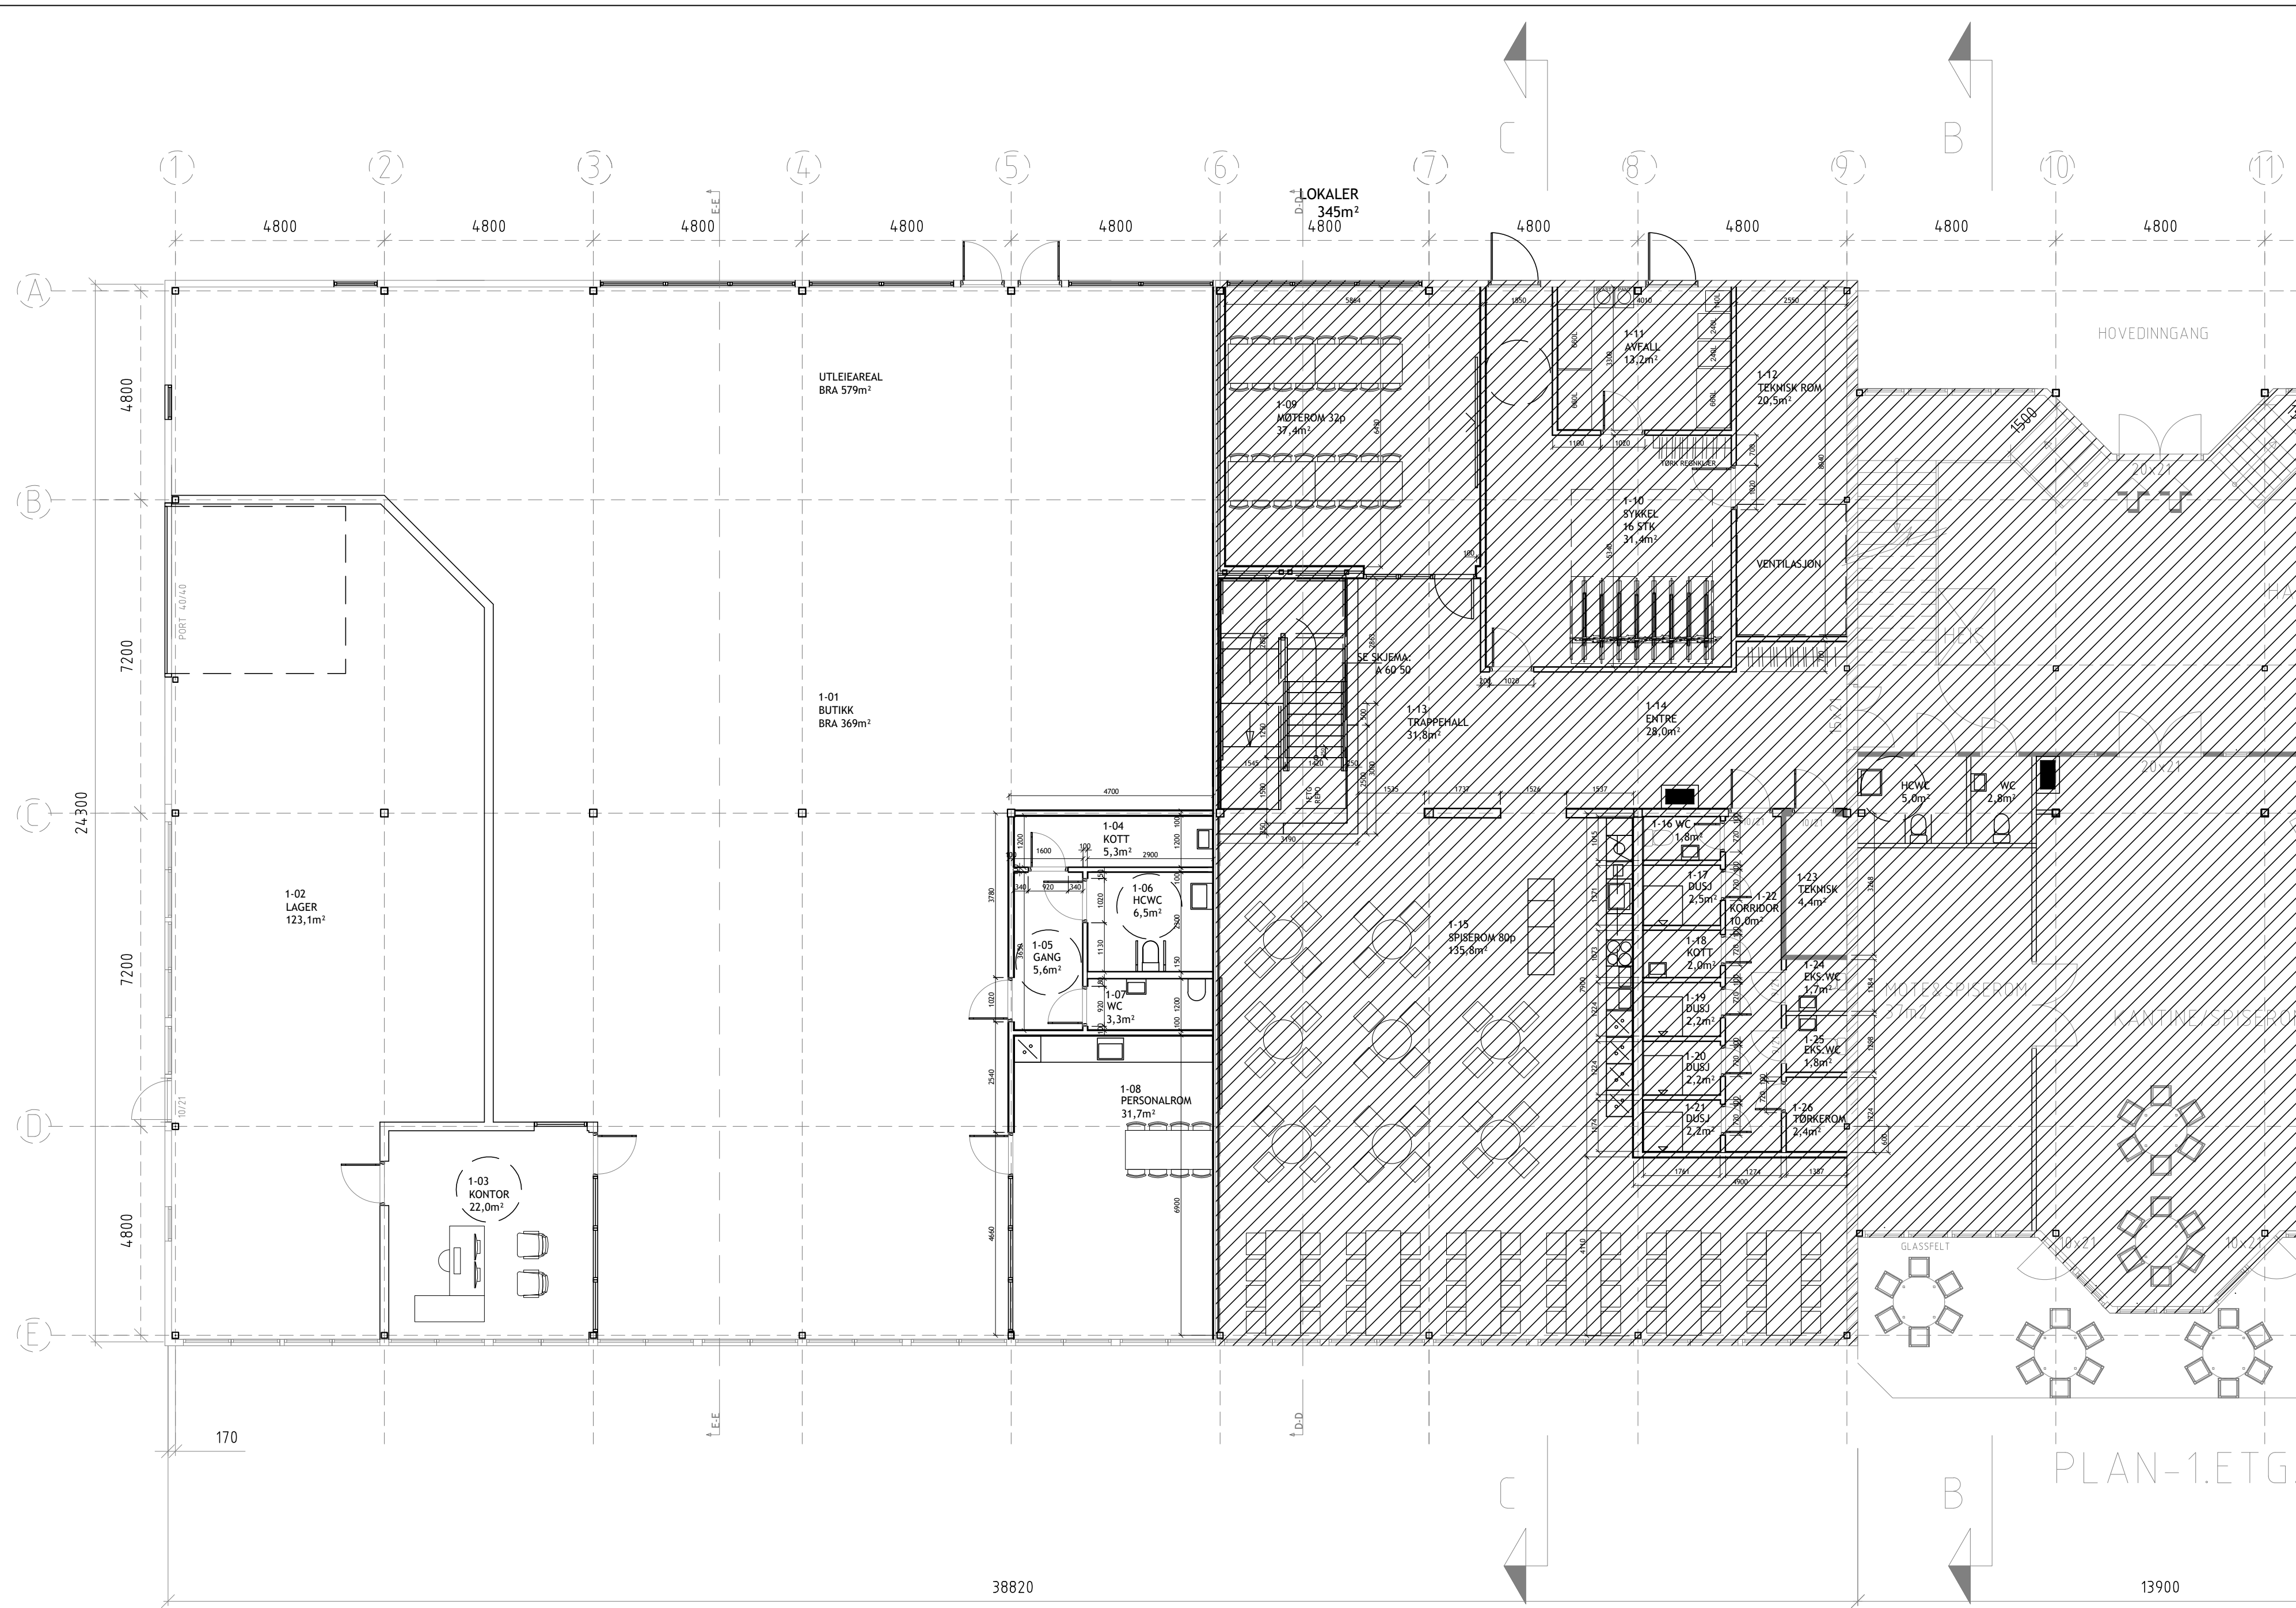

|   |       |      |
|---|-------|------|
| <b>SAK 004-2023</b><br><b>FREDNES BRYGGE</b><br><b>OMBYGGING</b><br><b>KONTOR</b>                                                                |       |      |
| G/b.nr. 200/4007<br>FREDNESØYA 21<br>3933 PORSGRUNN                                                                                              |       |      |
| TILTAKSHAVER<br><b>NAV PORSGRUNN</b>   |       |      |
| KAMMERHERRE-<br>LØKKA 2<br>3915 PORSGRUNN   |       |      |
|   |       |      |
| INFO TEGNING EKSISTERENDE AV BYGG   |       |      |
| <p>ALLE TEGNINGER AV EKSISTERENDE BEBYGGELSE SKAL KONTROLLMÅLES FØR BYGGING. STØRRELSE I TEKNING VIL HA AVVIK.</p>                               |       |      |
| P   |       |      |
| O   |       |      |
| N   |       |      |
| M   |       |      |
| L   |       |      |
| K   |       |      |
| J   |       |      |
| I   |       |      |
| H   |       |      |
| G   |       |      |
| F   |       |      |
| E   |       |      |
| D   |       |      |
| C   |       |      |
| B   |       |      |
| A   | -     | -    |
| REV   |       | DATO |
| <br>OLAVSGATE 4 · 3916 PORSGRUNN<br>47202835 · post@ario.no |       |      |
| <b>ANMERKNINGSTEGNING</b>   |       |      |
| TEGNING<br><b>PLAN 1 ETASJE</b><br><b>AKSE 1-11</b>                                                                                              |       |      |
| MAL   | TEGN. |      |
| 1:100 - A2   | LH    |      |
| DATO.   | KTR.  |      |
| 17.01.23   | AS    |      |
| TEGN.NR.   | REV.  |      |
| A 20 01   | -     |      |