


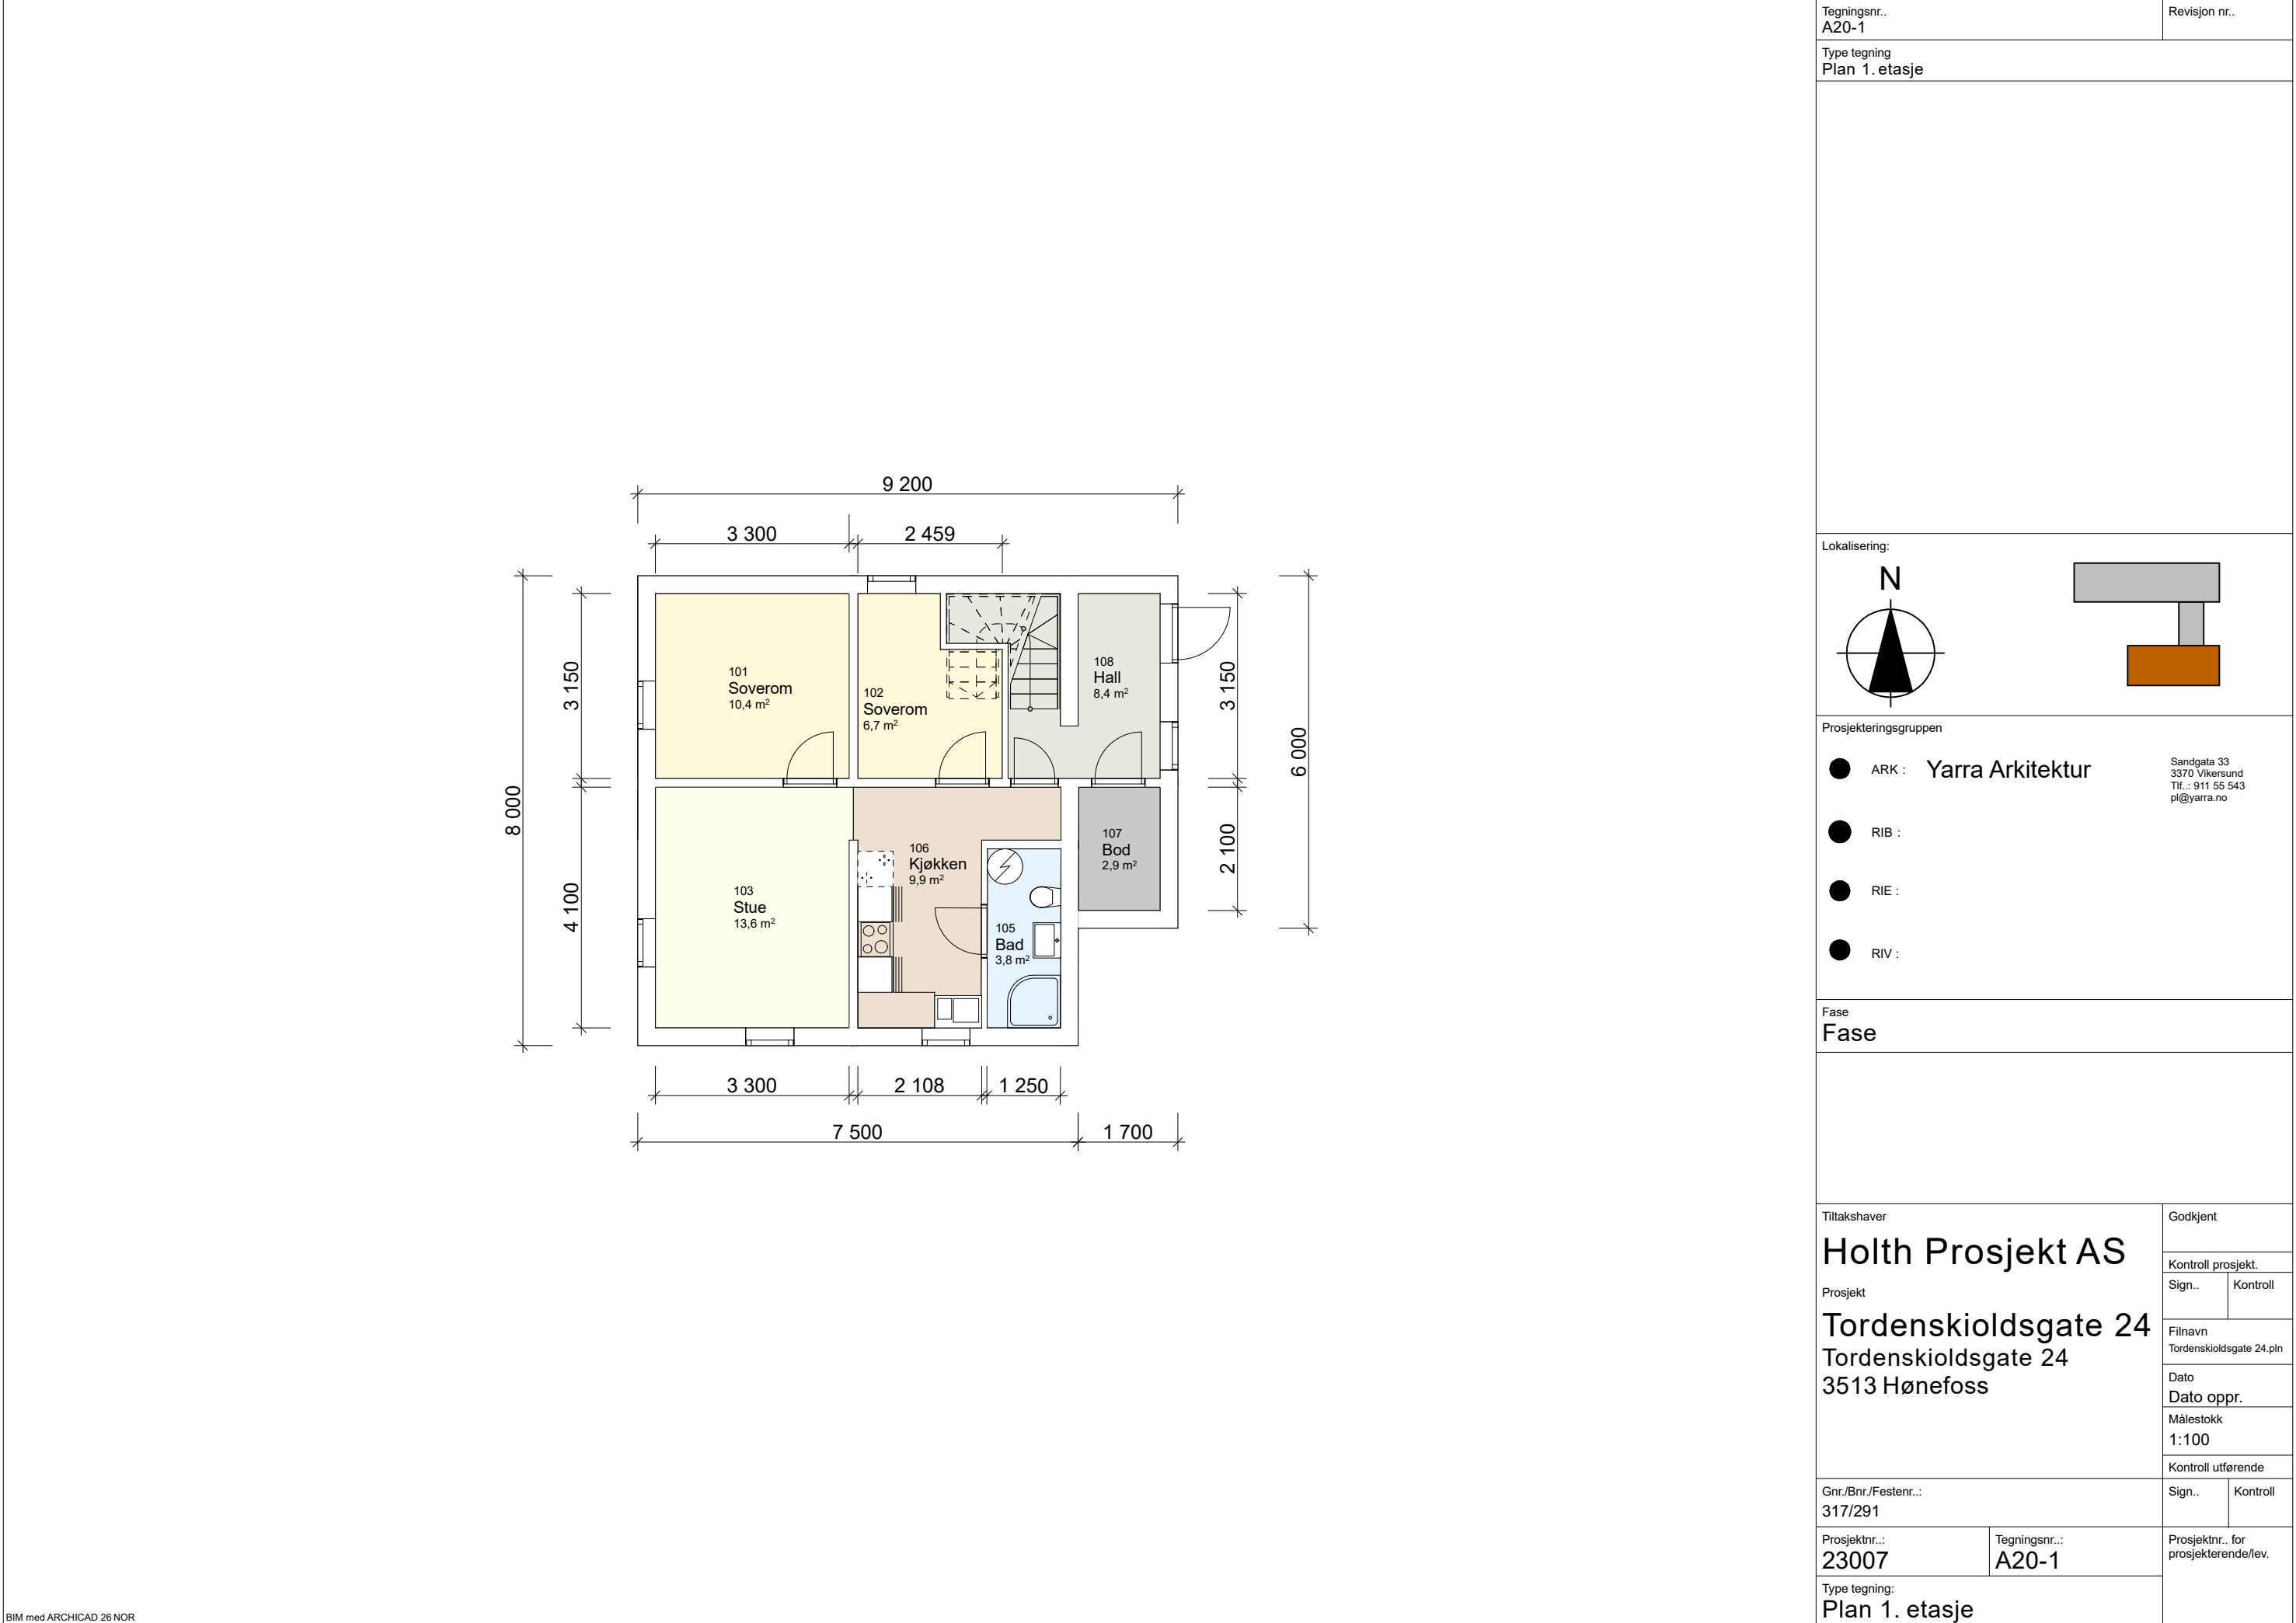

Tegningsnr.. A20-1		Revisjon nr..	
Type tegning Plan 1. etasje			
Lokalisering:			
Prosjekteringsgruppen			
● ARK : Yarra Arkitektur		Sandgata 33 3370 Vikersund Tlf... 911 55 543 pl@yarra.no	
● RIB :			
● RIE :			
● RIV :			
Fase			
Fase			
Tiltakshaver		Godkjent	
Holth Prosjekt AS Prosjekt Tordenskioldsgate 24 Tordenskioldsgate 24 3513 Hønefoss		Kontroll prosjekt.	
		Sign..	Kontroll
		Filnavn Tordenskioldsgate 24.pln	
		Dato Dato oppr.	
		Målestokk 1:100	
		Kontroll utførende	
		Sign..	Kontroll
Gnr./Bnr./Festenr.: 317/291		Prosjektnr. for prosjekterende/lev.	
Prosjektnr.: 23007	Tegningsnr.: A20-1		
Type tegning: Plan 1. etasje			