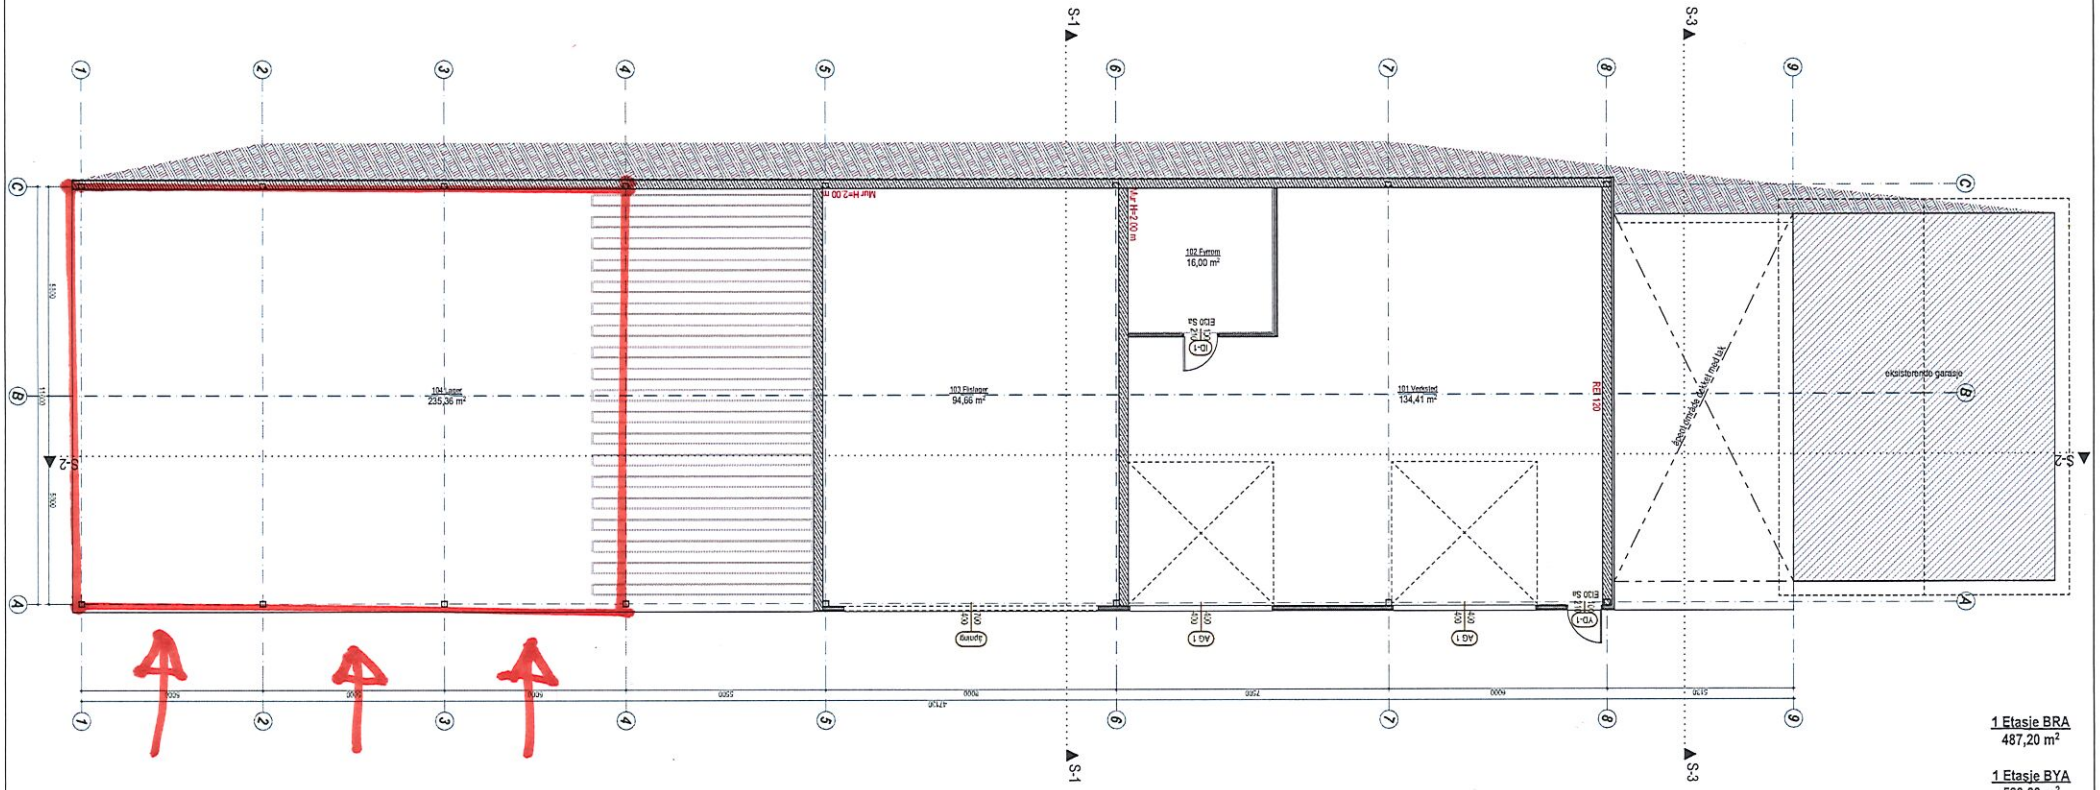

1 Etasje BRA
487,20 m²

1 Etasje BYA
560,00 m²

TILTAKSHAVER: Stian Ryen Brennlakkveien 1, 1484 HAKADAL Mob.: 91649191, E-post: stian@ryen.as		
BYGGEPLASS: Brennlakkveien, 1484 Hakadal, G/B nr. 39/1		
BYA 560,00 m²	BRA 487,20 m²	MUA -
DATO 2025-11-16	REV. A.00	TEGNING NR A-4
PROSJEKT B-1 LAGER		MÅL 1:100
TEGN 1 ETASJE PLAN		FORMAT A2