

Våningshus kjeller  
1 : 50

Mirjam Gieselmann		Enoddveien 436/438		7387 Singås	
TLF: 48389129		mirjam.gieselmann@posteo.no			
Oppdragsgiver:					
Mirjam Gieselmann/Nils Jørgen Selbekk					
Prosjekt:					Prosjektnr.:
Sørli					2023.1
Tegningsnavn:					
Plan - Våningshus kjeller					
Målestokk:	Tegnet av:	Format:	Rev. dato:		
1:50	Mirjam Gieselmann	A1			
Dato:	Status:	Tegningsnr.:	Rev.:		
13.04.2023	Byggesøknad	07			



Gang  
11,60 m<sup>2</sup>

Kjøkken  
19,28 m<sup>2</sup>


Stue  
31,01 m<sup>2</sup>

vindu erstattes med dør

nytt vindu

Plan 01  
1 : 20

Mirjam Gieselmann TLF: 48389129	Enoddveien 436/438 mirjam.gieselmann@posteo.no	7387 Singsås
Oppdragsgiver: Mirjam Gieselmann/Nils Jørgen Selbekk		
Prosjekt: Sørli		Prosjektnr.: 2023.1
Tegningsnavn: Plan - Våningshus 1. etasje		
Målestokk: 1:20	Tegnet av: Mirjam Gieselmann	Format: A1
Dato: 13.04.2023	Status: Byggesøknad	Rev. dato:
	Tegningsnr.: 08	Rev.:

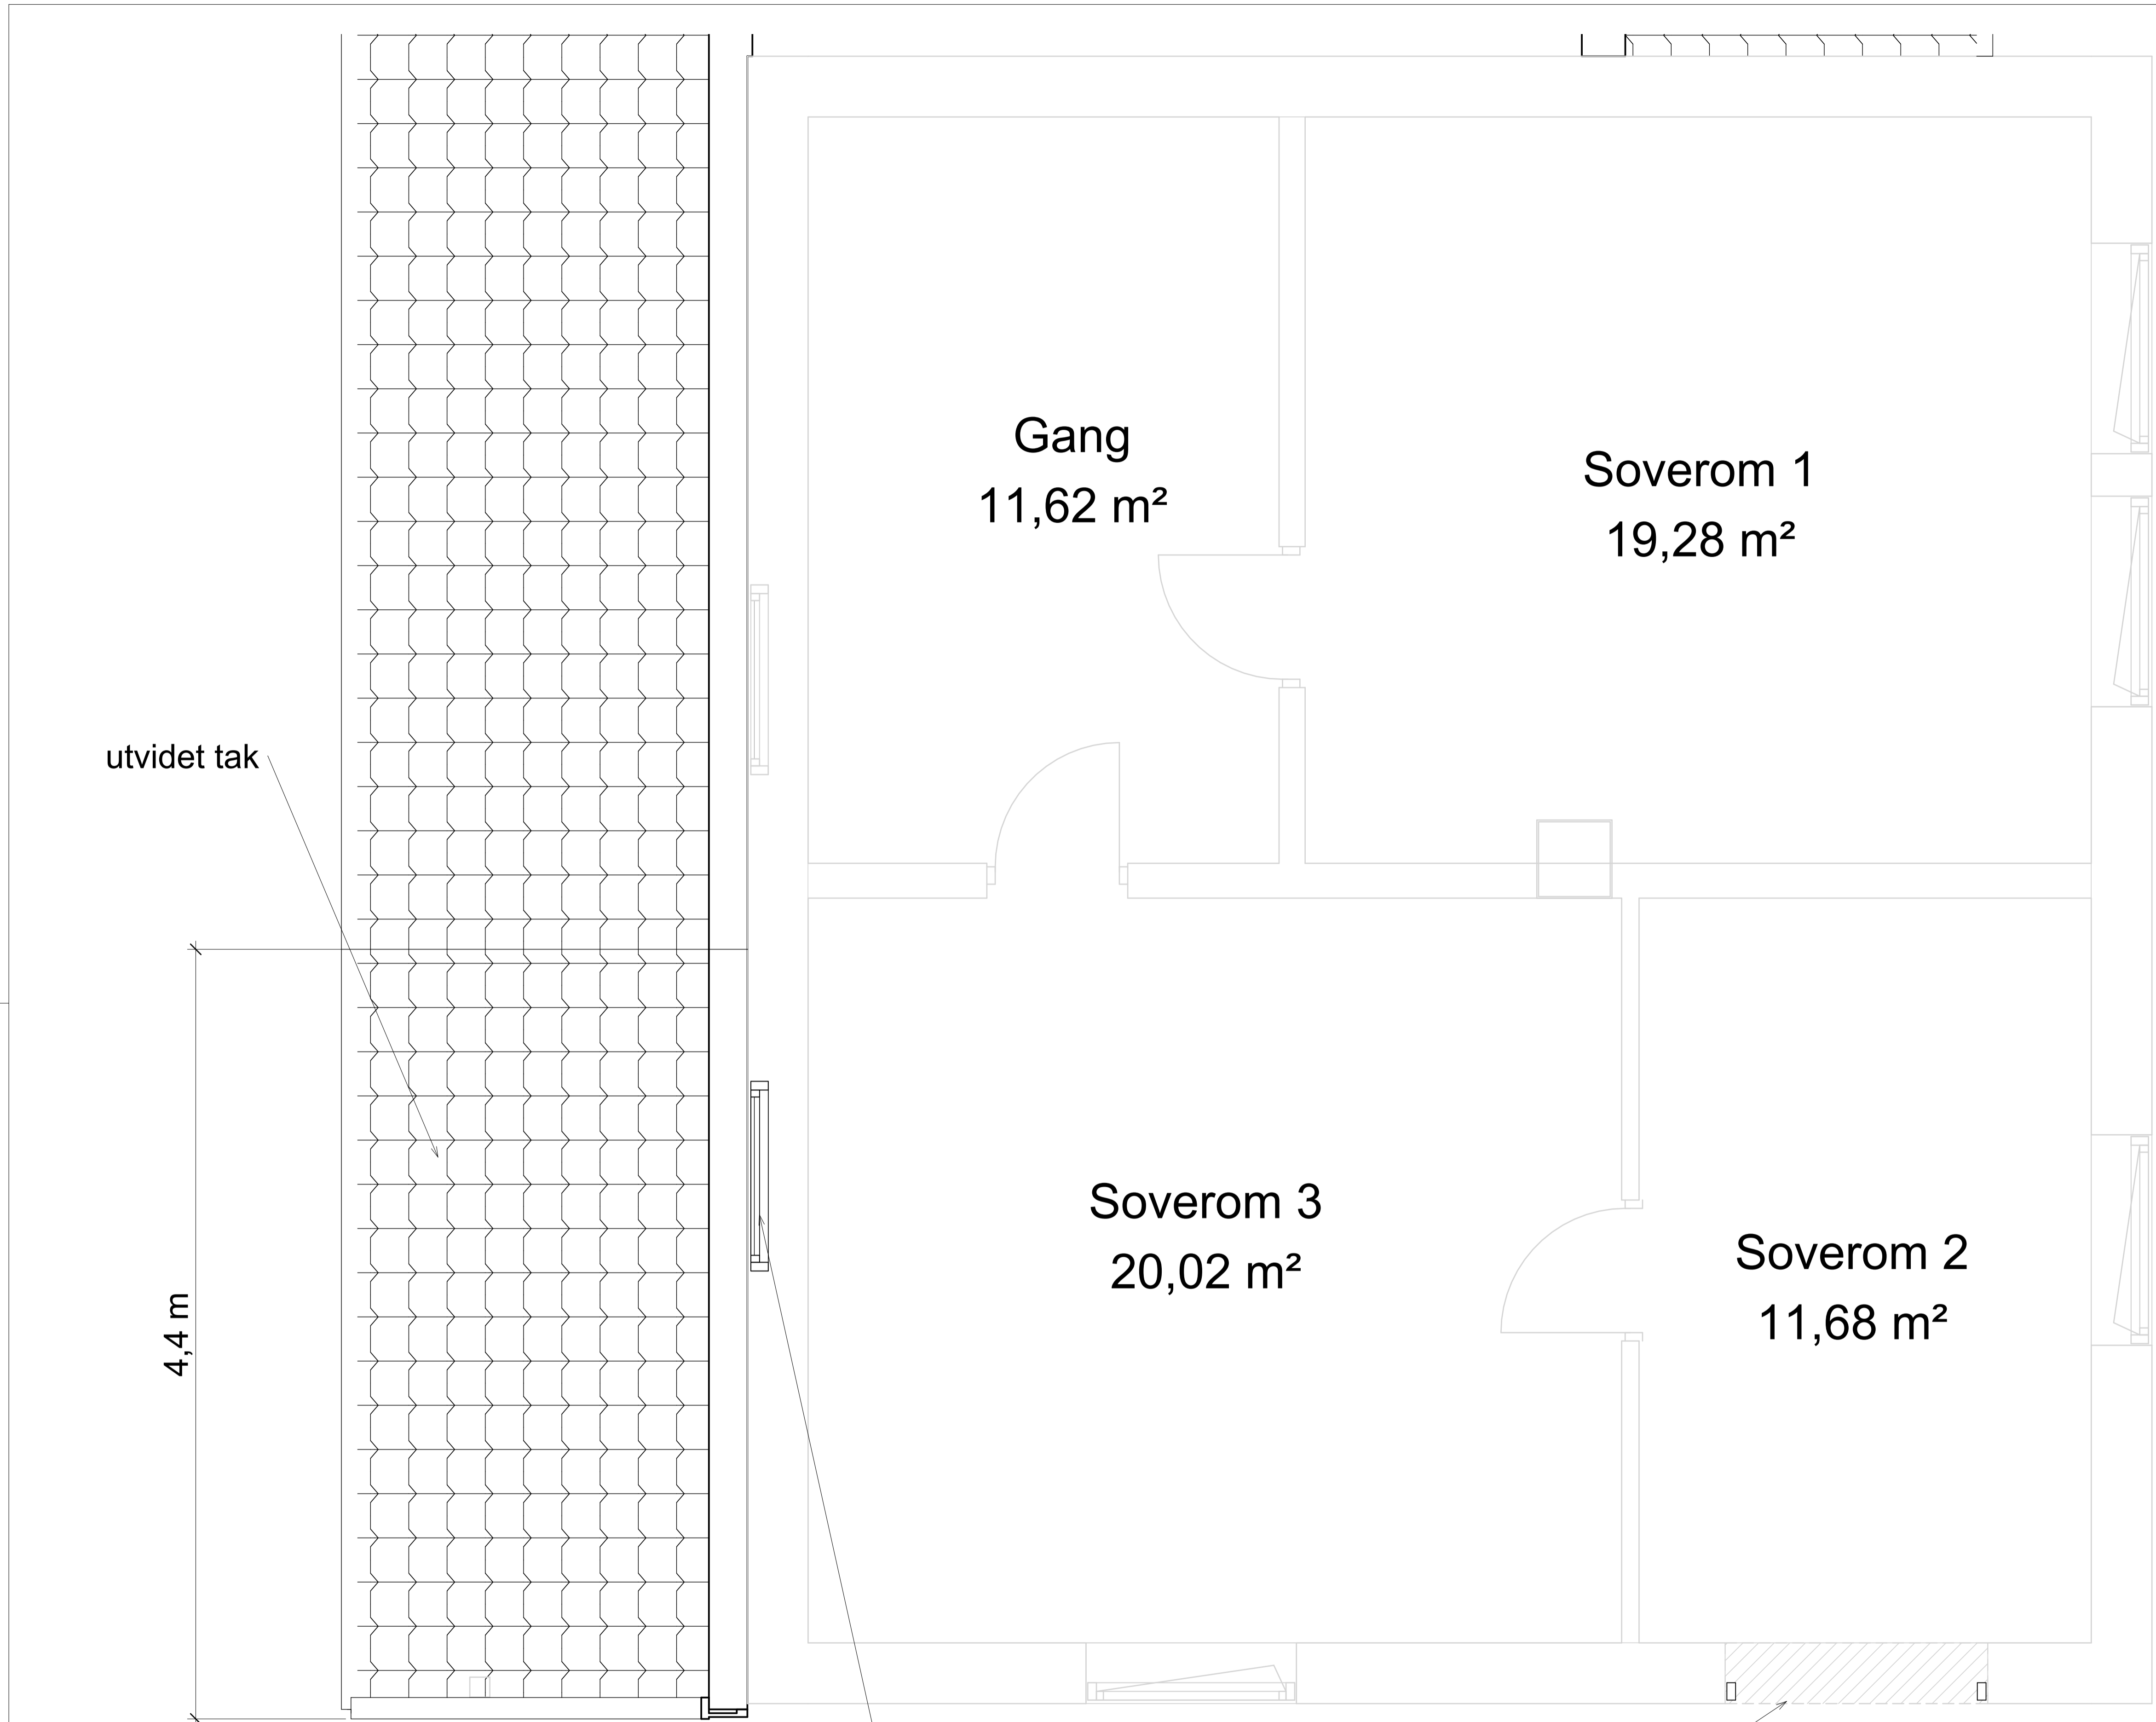

utvidet tak


4,4 m

Gang  
11,62 m<sup>2</sup>

Soverom 1  
19,28 m<sup>2</sup>

Soverom 3  
20,02 m<sup>2</sup>

Soverom 2  
11,68 m<sup>2</sup>

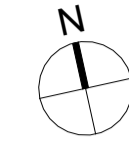

mindre vindu

nytt vindu

Mirjam Gieselmann Enoddveien 436/438 7387 Singås  
TLF: 48389129 mirjam.gieselmann@posteo.no

Oppdragsgiver:

Mirjam Gieselmann/Nils Jørgen Selbekk

Prosjekt:

Sørli

Prosjektnr.:

2023.1

Tegningsnavn:

Plan - Våningshus 2. etasje

Målestokk:

1:50

Tegnet av:

Mirjam  
Gieselmann

Format:

A1

Rev. dato:

Dato:

13.04.2023

Status:

Byggesøknad



Tegningsnr.:




09

Rev.:


Plan - Garasje

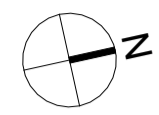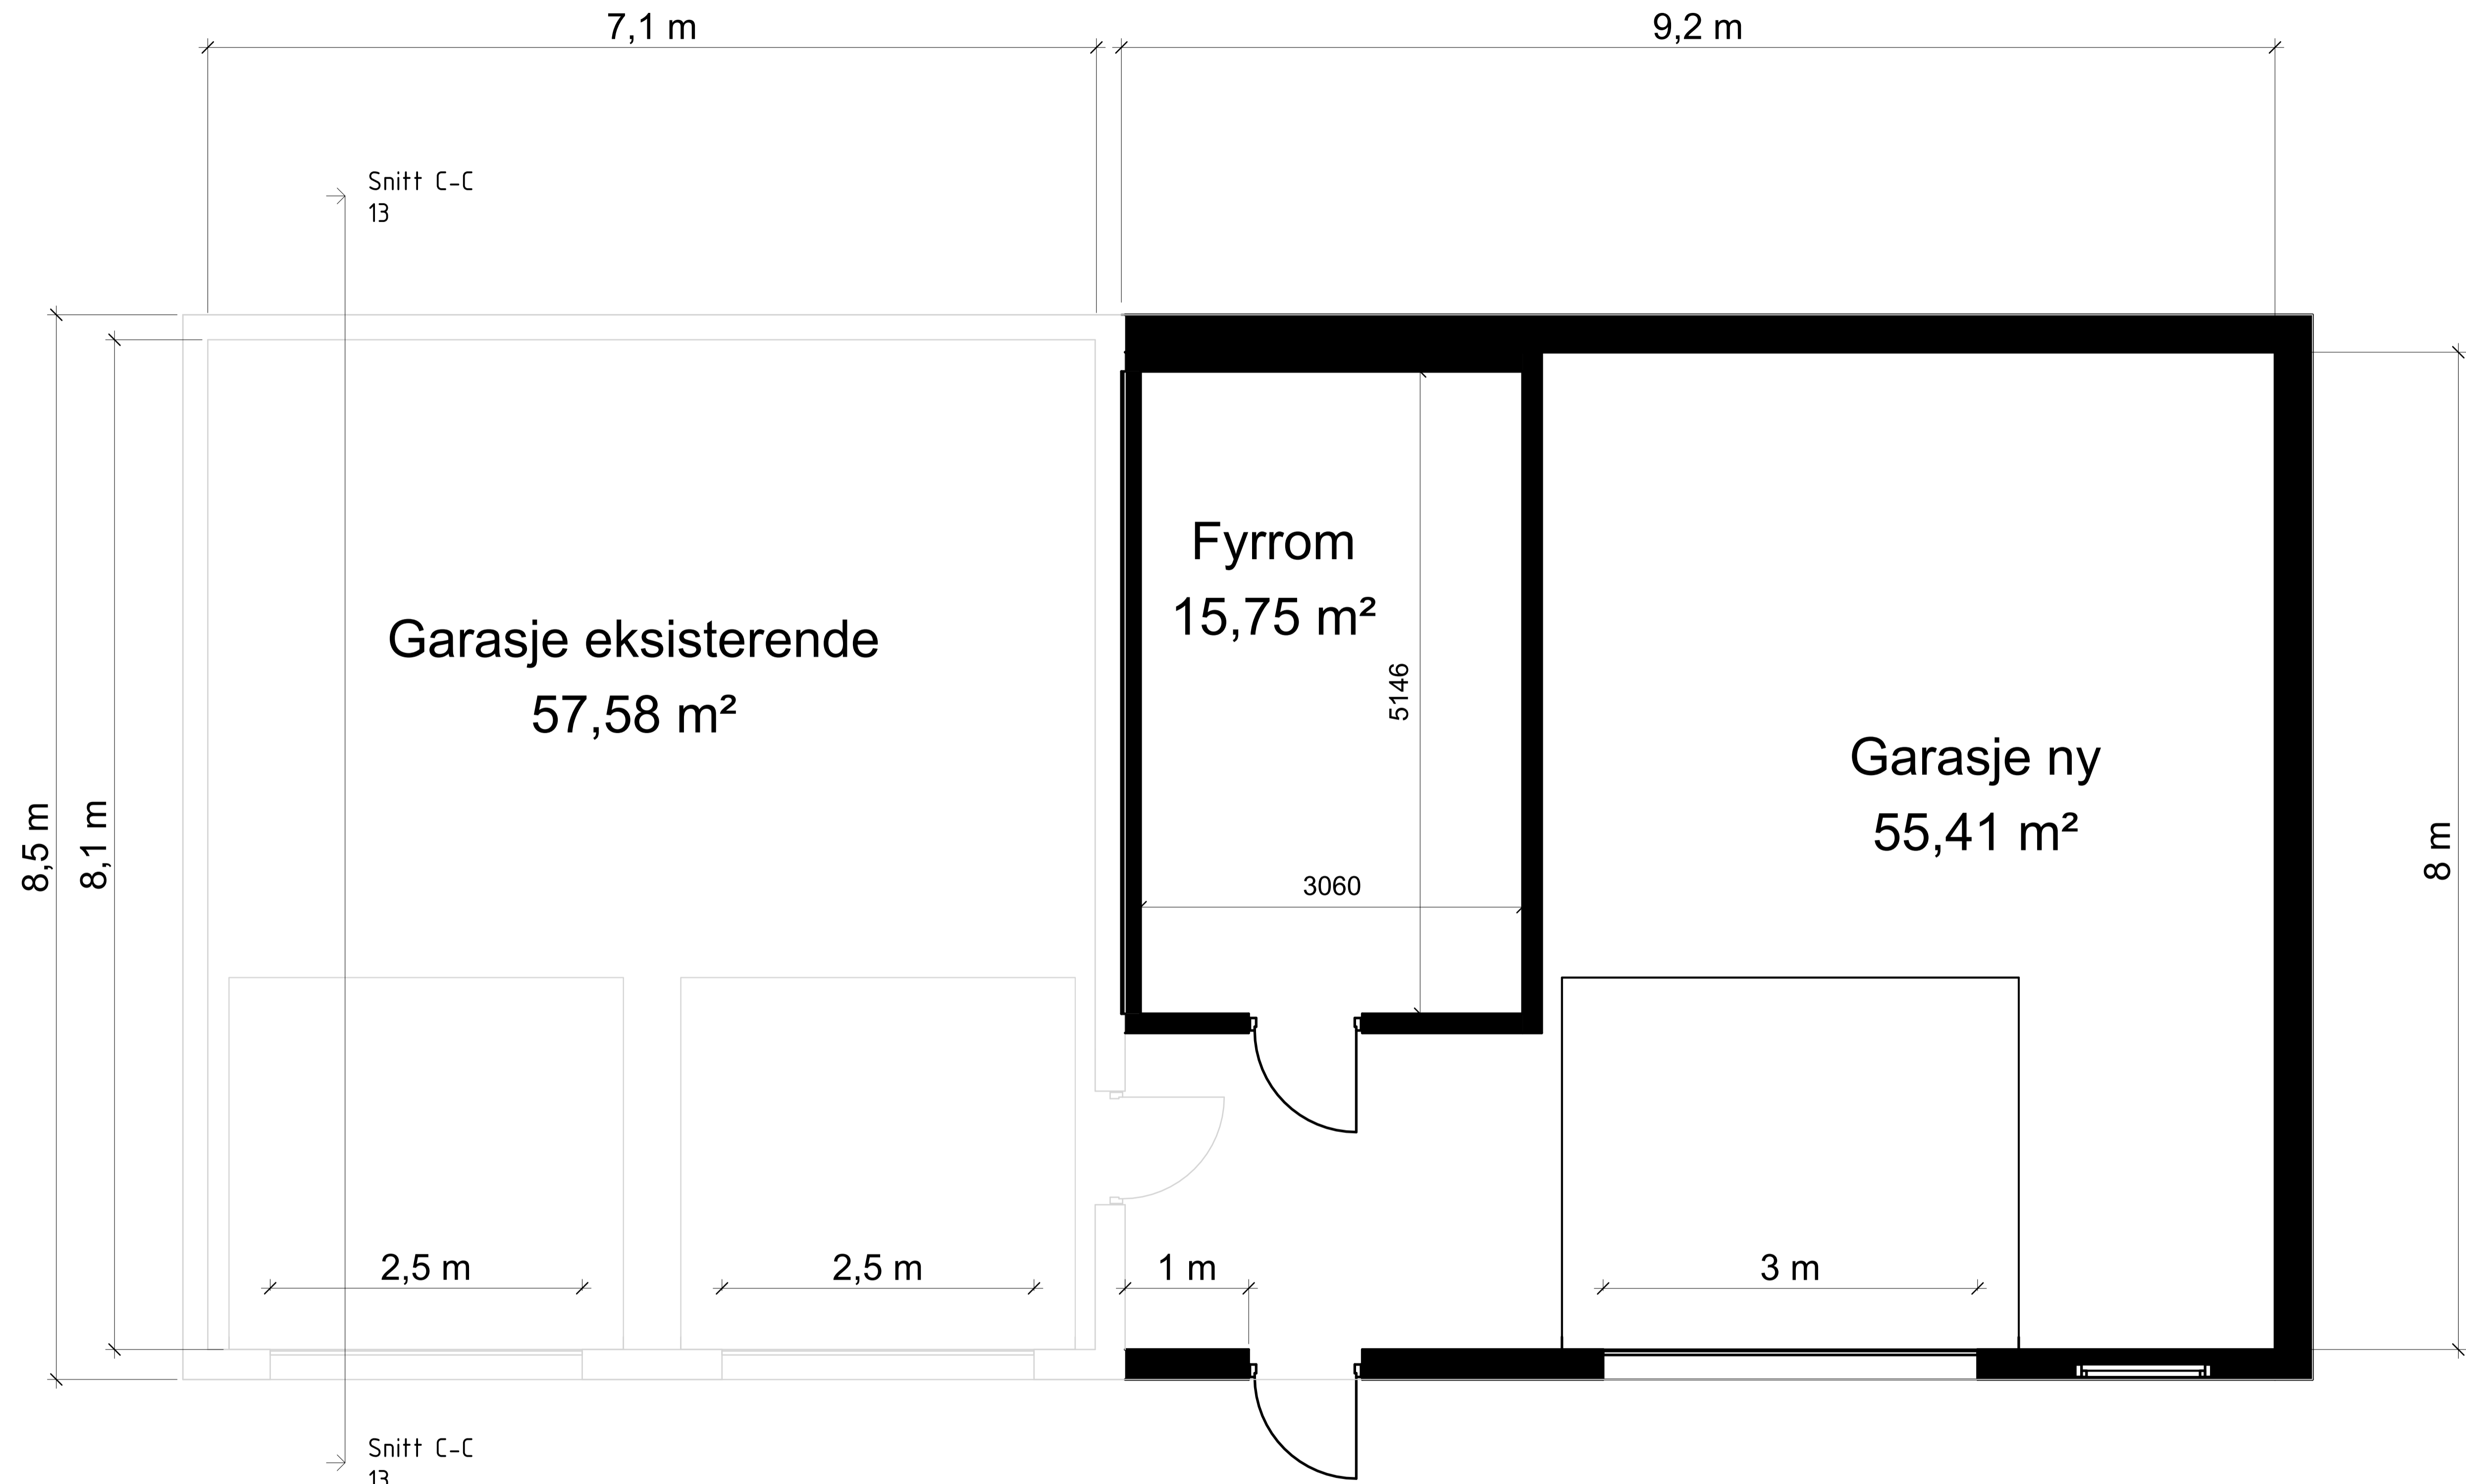1 : 30



-  Ny
-  Eksisterende
-  Rives


Mirjam Gieselmann TLF: 48389129	Enoddveien 436/438 mirjam.gieselmann@posteo.no	7387 Singås
Oppdragsgiver: <b>Mirjam Gieselmann/Nils Jørgen Selbekk</b>		
Prosjekt: <b>Sørli</b>		Prosjektnr.: <b>2023.1</b>
Tegningsnavn: <b>Plan - Garasje</b>		
Målestokk: <b>1:30</b>	Tegnet av: <b>Mirjam Gieselmann</b>	Format: <b>A1</b>
Dato: <b>13.04.2023</b>	Status: <b>Byggesøknad</b>	Rev. dato:
	Tegningsnr.: <b>10</b>	Rev.:

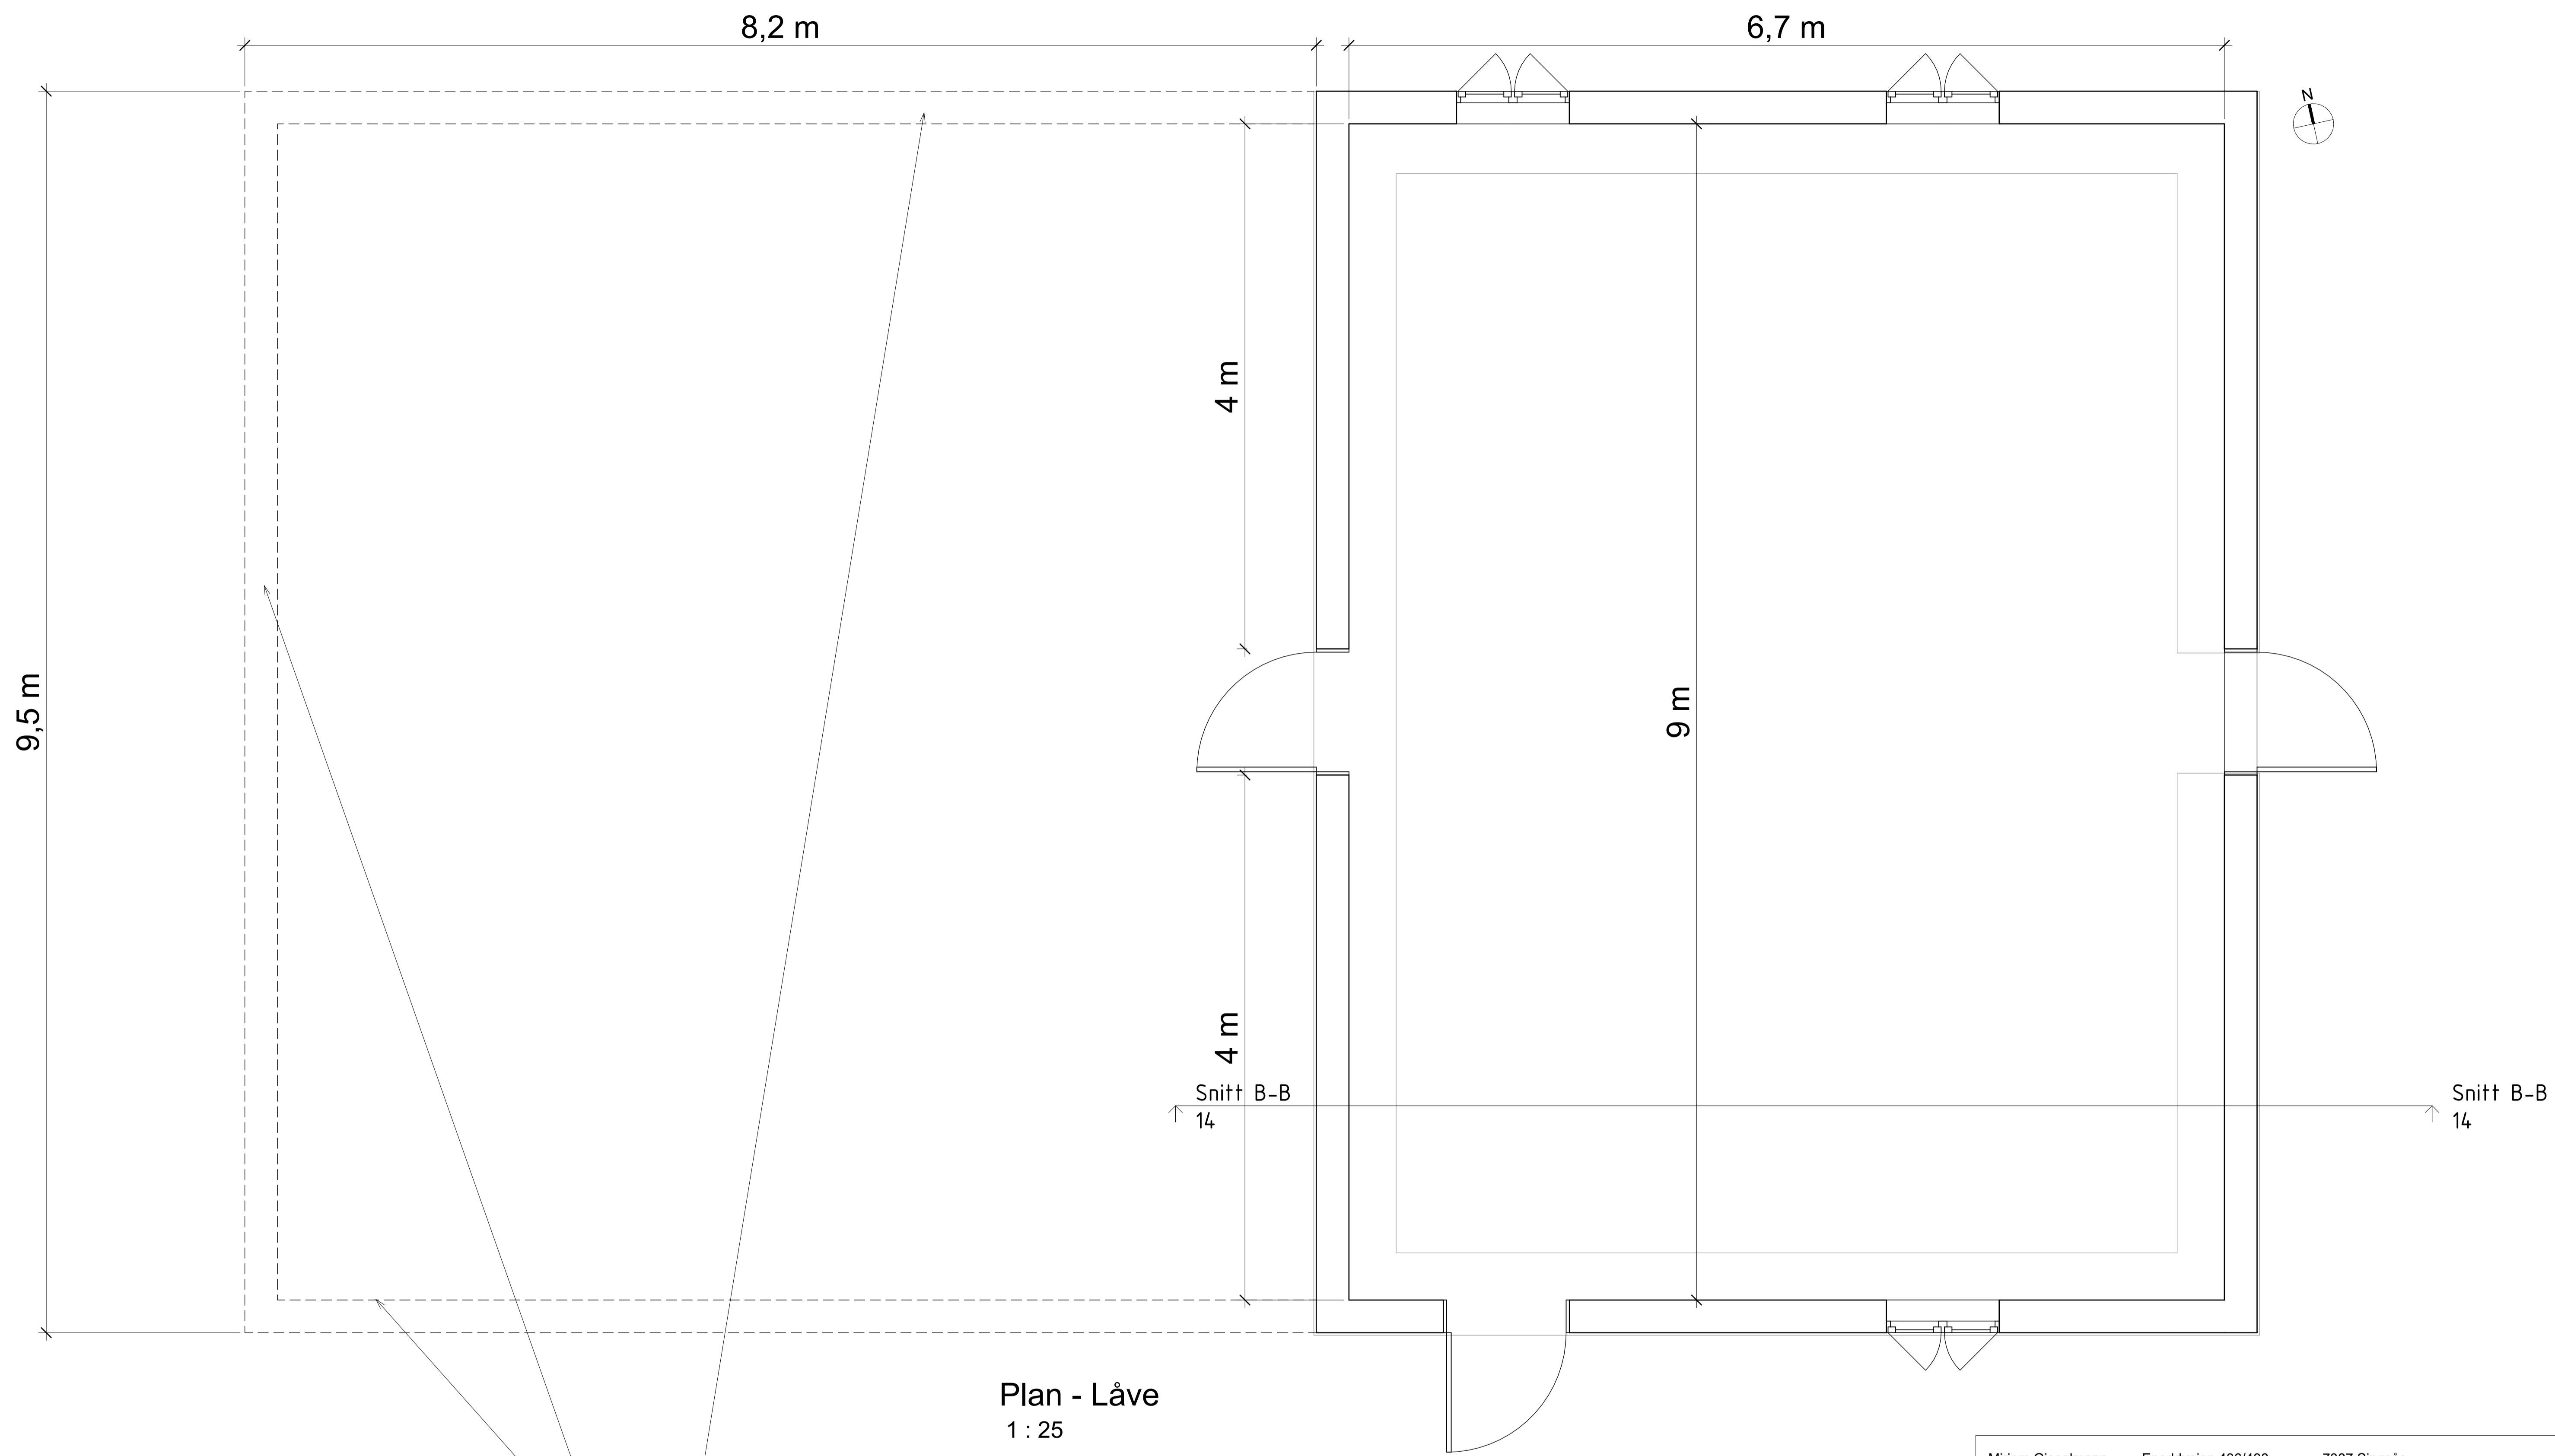

Plan - Låve  
1 : 25

rives


Mirjam Gieselmann		Enoddveien 436/438		7387 Singås	
TLF: 48389129		mirjam.gieselmann@posteo.no			
Oppdragsgiver:					
Mirjam Gieselmann/Nils Jørgen Selbekk					
Prosjekt:				Prosjektnr.:	
Sørli				2023.1	
Tegningsnavn:					
Plan - Låve					
Målestokk:	Tegnet av:	Format:	Rev. dato:		
1:25	Mirjam Gieselmann	A1			
Dato:	Status:	Tegningsnr.:	Rev.:		
13.04.2023	Byggesøknad	11			

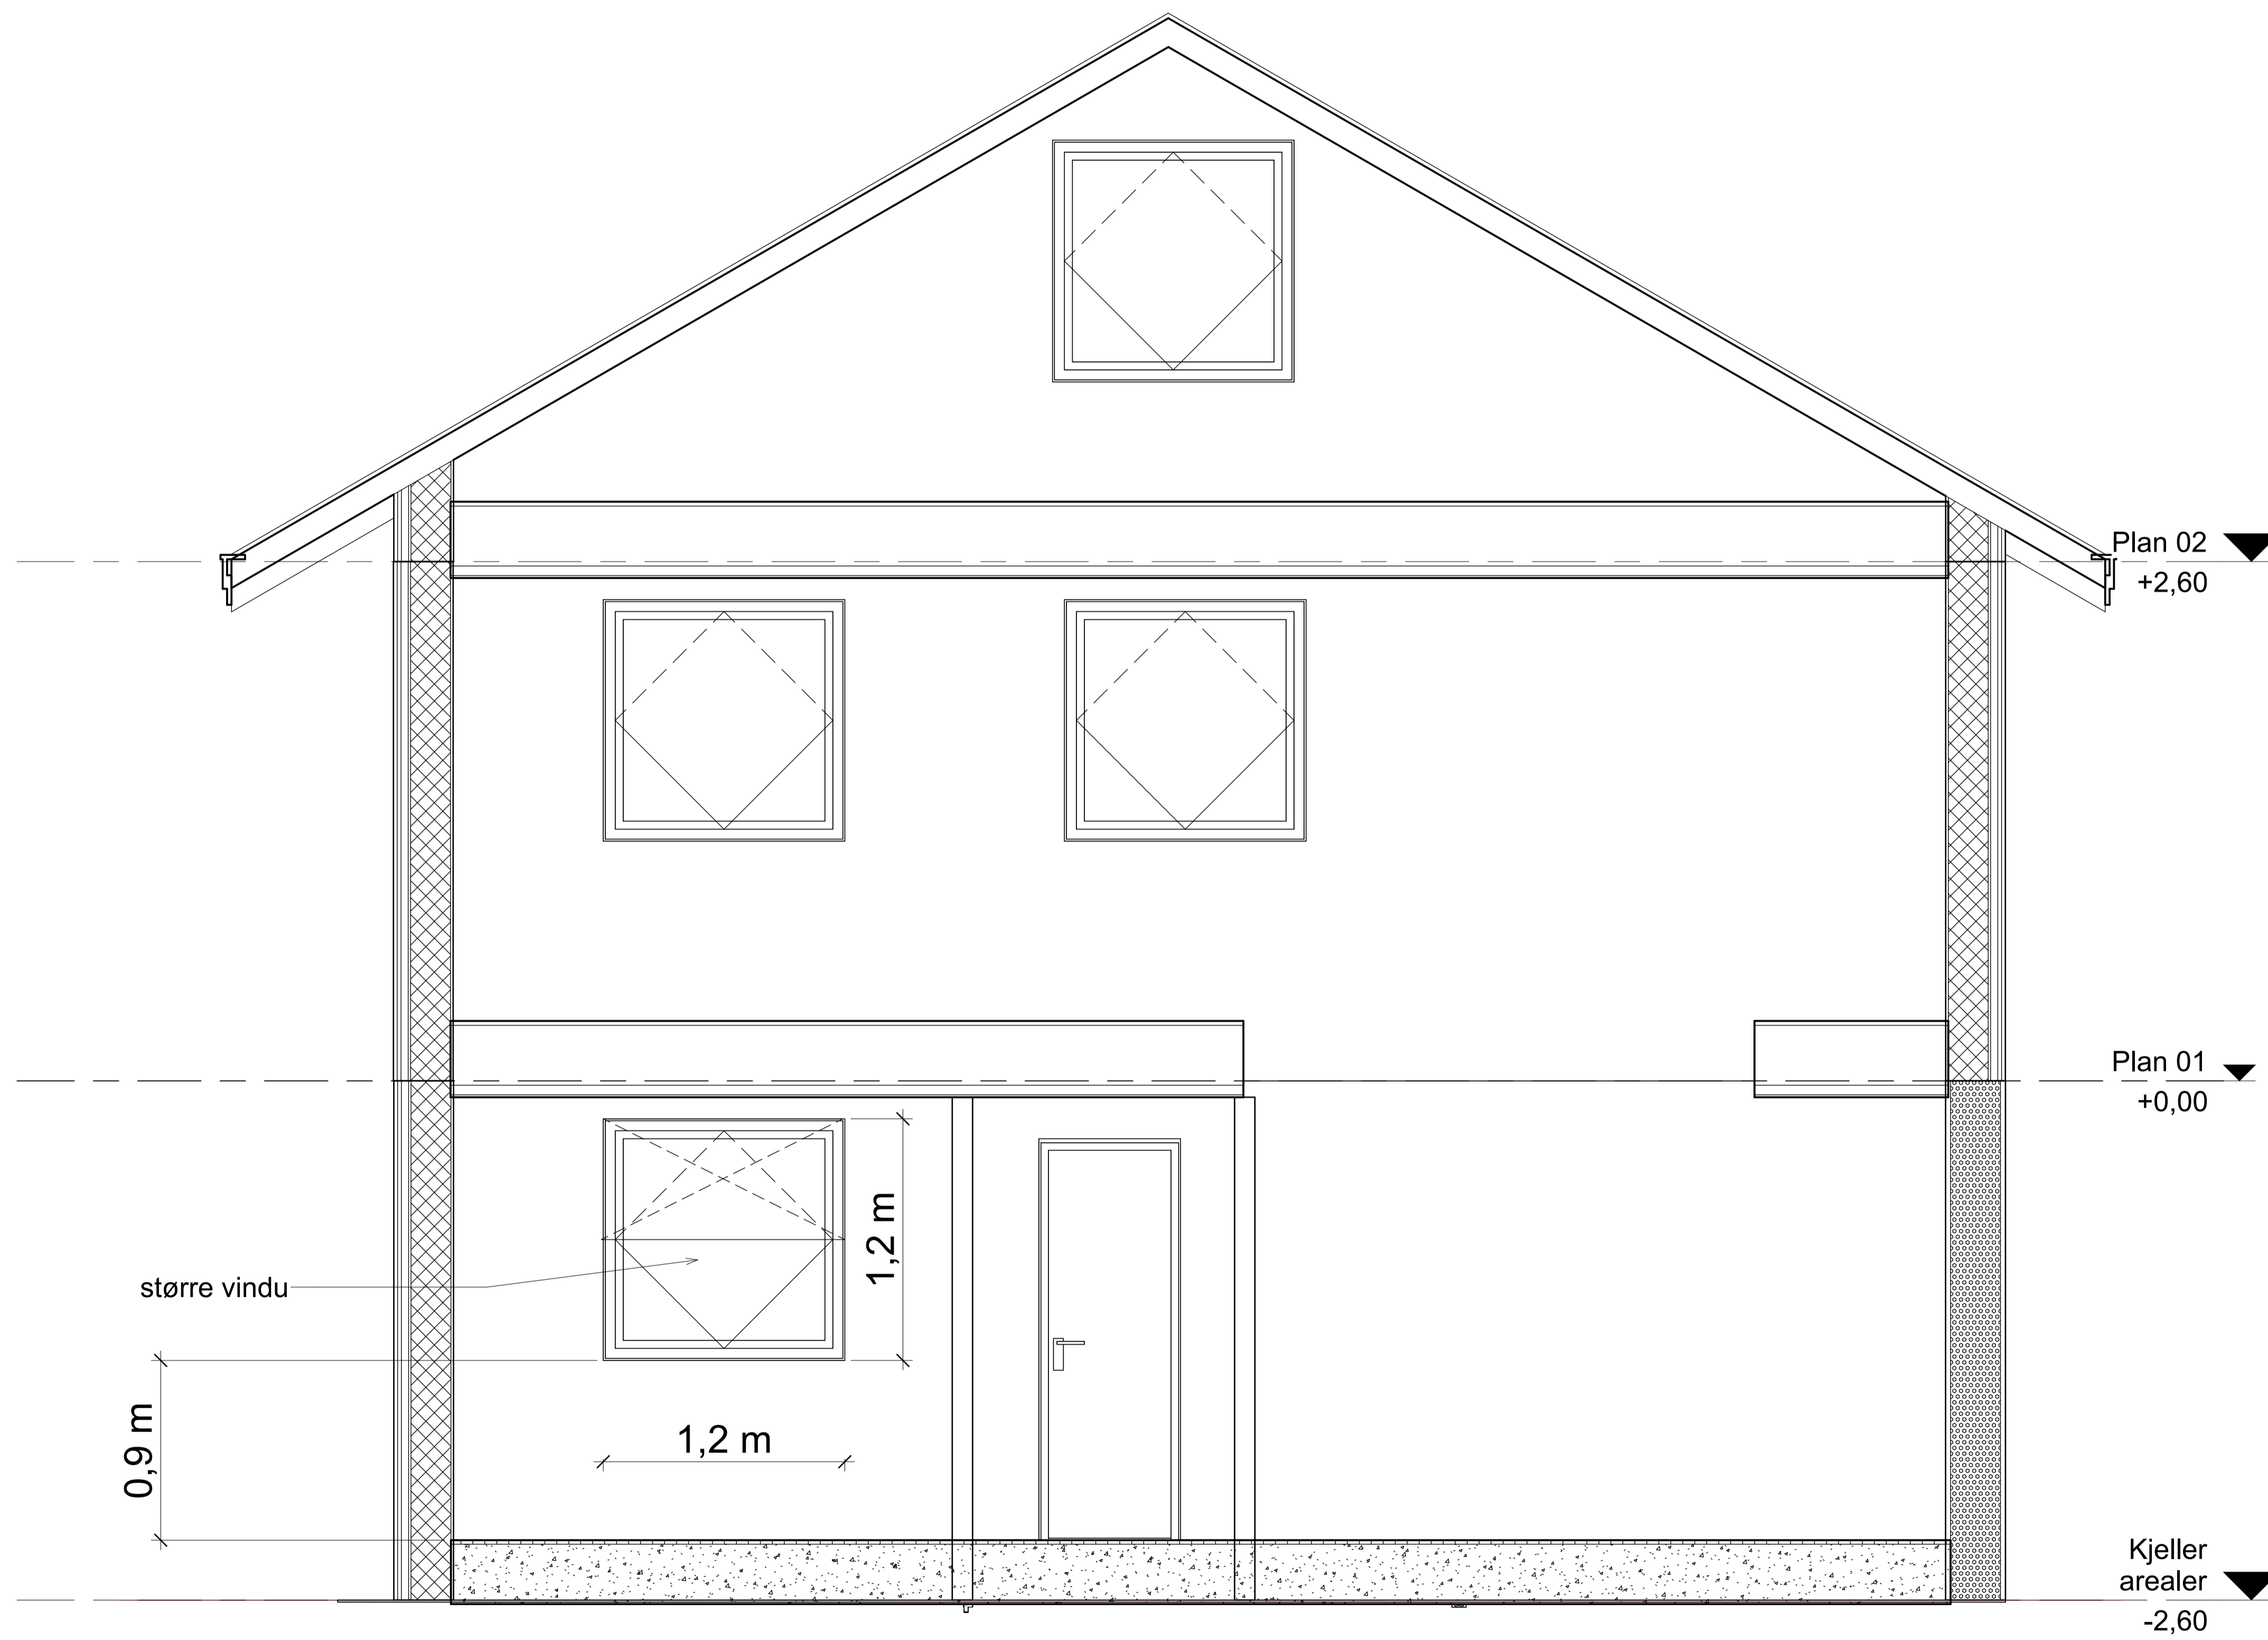




Snitt A-A  
1 : 20

Mirjam Gieselmann		Enoddveien 436/438		7387 Singås	
TLF: 48389129		mirjam.gieselmann@posteo.no			
Oppdragsgiver:					
Mirjam Gieselmann/Nils Jørgen Selbekk					
Prosjekt:					Prosjektnr.:
Sørli					2023.1
Tegningsnavn:					
Snitt A-A - Våningshus					
Målestokk:	Tegnet av:	Format:	Rev. dato:		
1:20	Mirjam Gieselmann	A1			
Dato:	Status:	Tegningsnr.:	Rev.:		
13.04.2023	Byggesøknad	12			

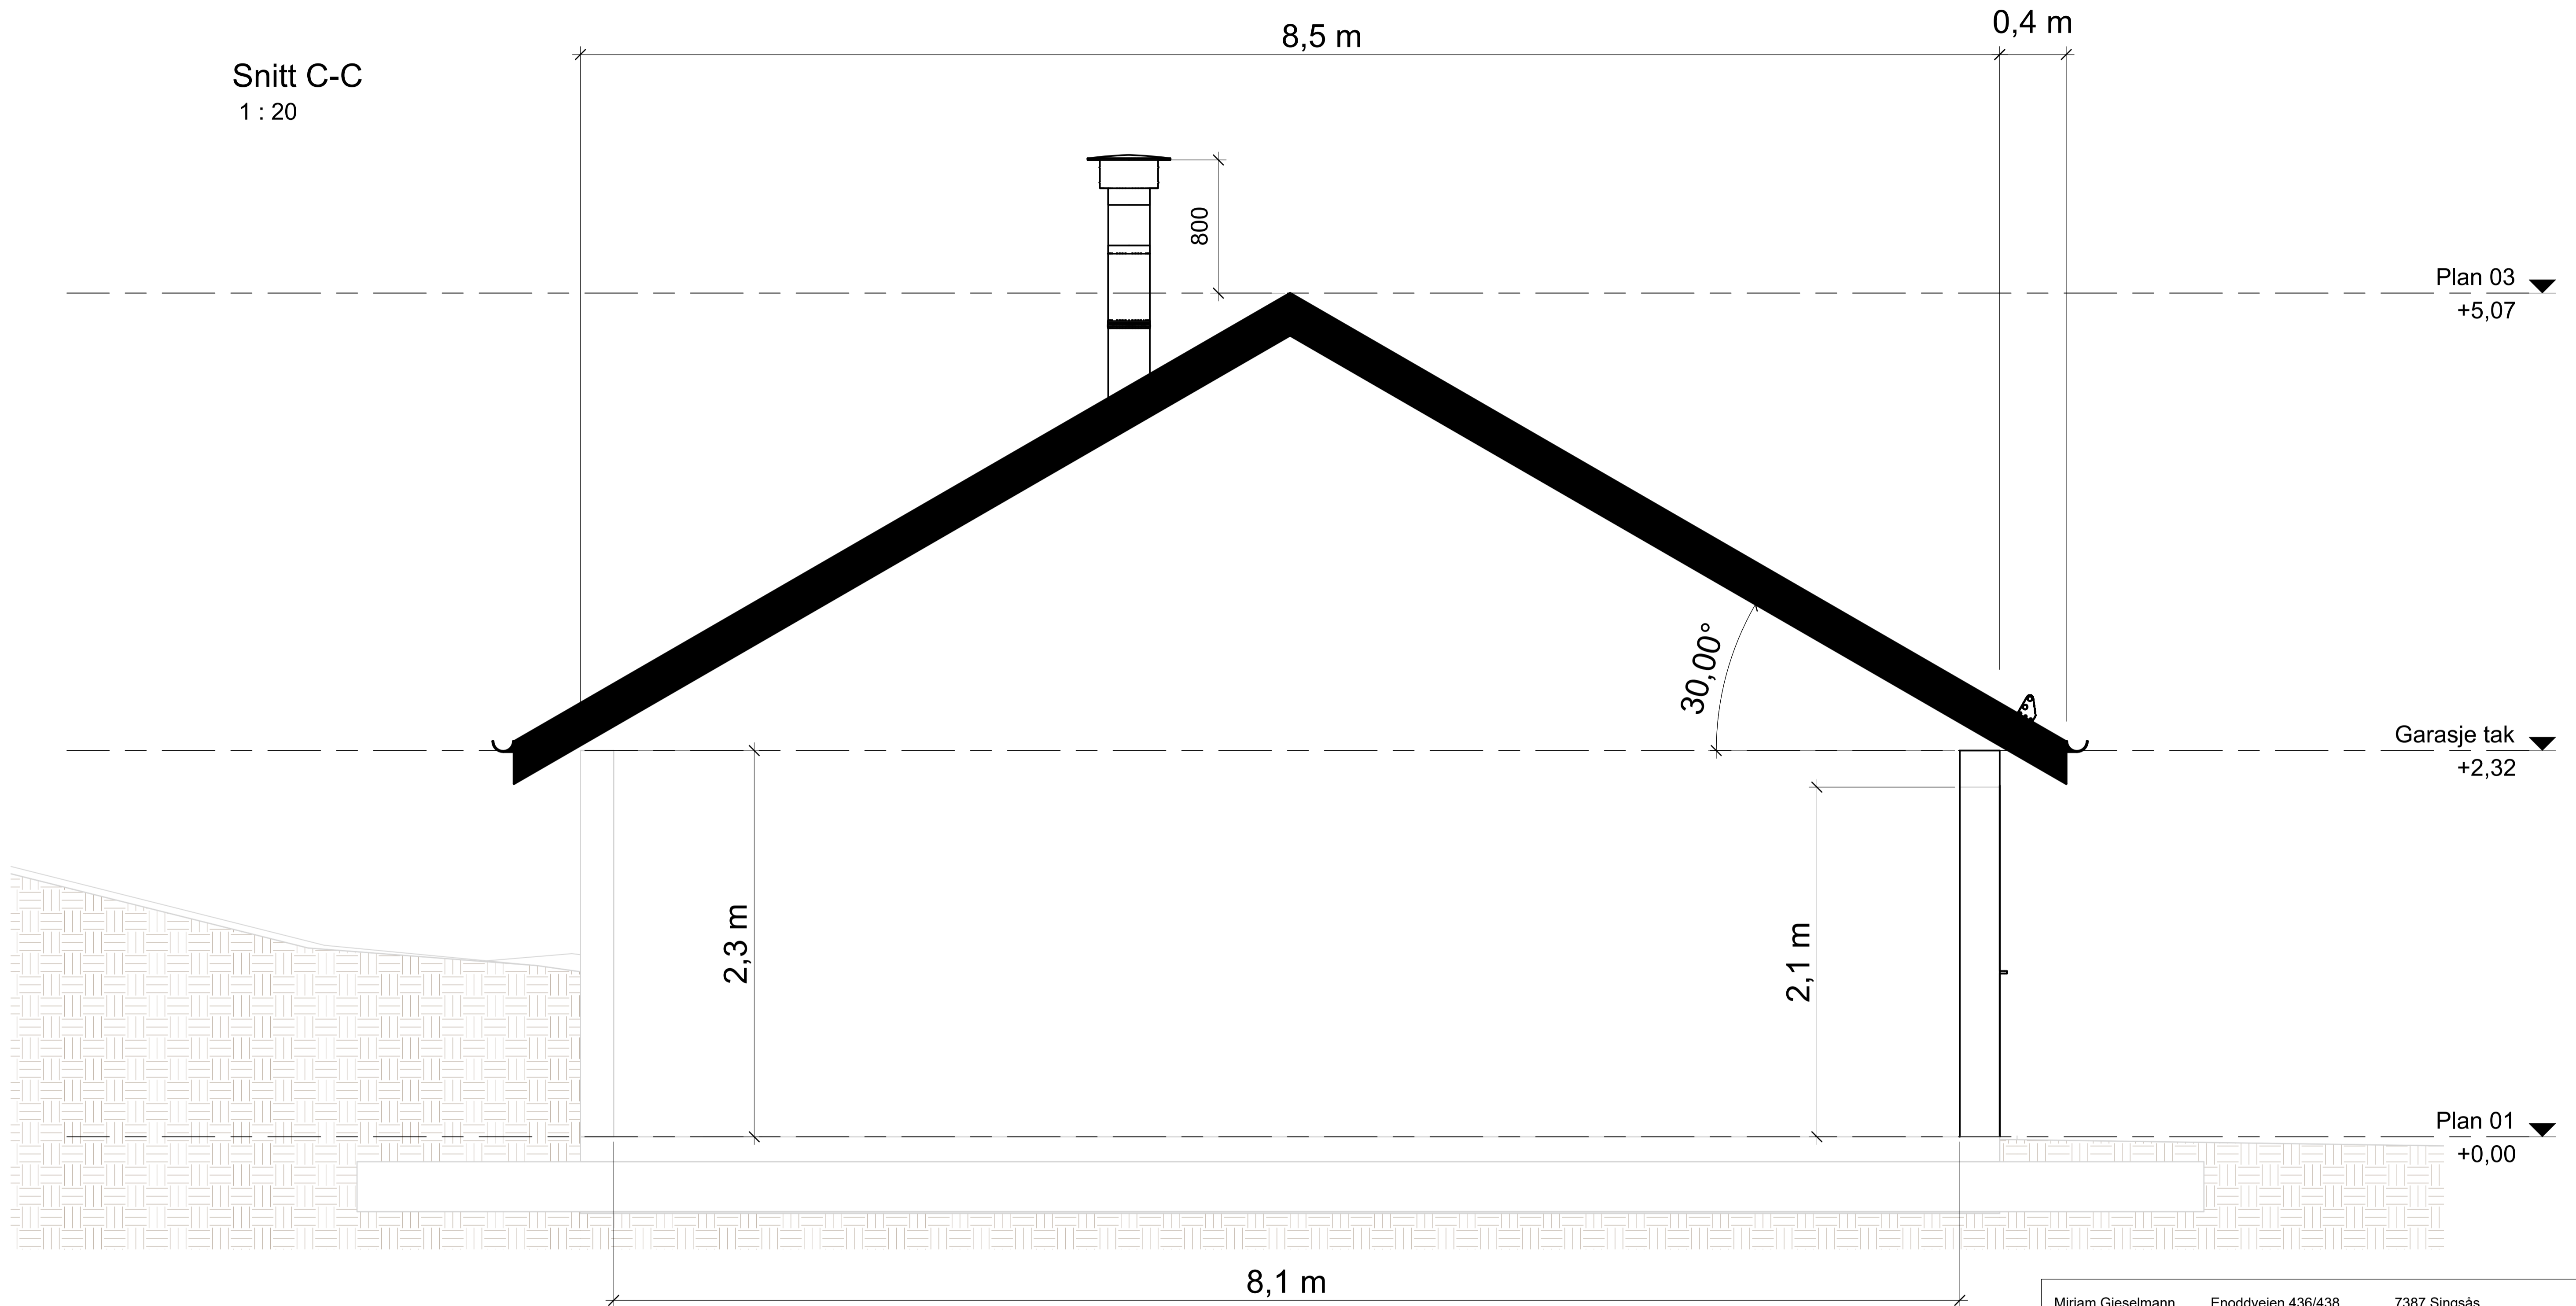Snitt C-C  
1 : 20

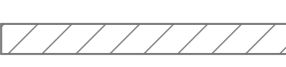

-  Ny
-  Eksisterende
-  Rives

Mirjam Gieselmann		Enoddveien 436/438		7387 Singsås	
TLF: 48389129		mirjam.gieselmann@posteo.no			
Oppdragsgiver:					
Mirjam Gieselmann/Nils Jørgen Selbekk					
Prosjekt:					Prosjektnr.:
Sørli					2023.1
Tegningsnavn:					
Snitt C-C - Garasje					
Målestokk:	Tegnet av:	Format:	Rev. dato:		
1:20	Mirjam Gieselmann	A1			
Dato:	Status:	Tegningsnr.:	Rev.:		
13.04.2023	Byggesøknad	13			

▼ Låve Plan 03  
+5,40

▼ Låve tak  
+2,10

▼ Plan - Låve  
+0,00

▼ Låve Kjeller  
-1,92

0,4 m

nytt tak

Snitt B-B  
1 : 20

Mirjam Gieselmann Enoddveien 436/438 7387 Singås  
TLF: 48389129 mirjam.gieselmann@posteo.no

Oppdragsgiver:

Mirjam Gieselmann/Nils Jørgen Selbekk

Prosjekt:

Sørli

Prosjektnr.:

2023.1

Tegningsnavn:

Snitt B-B - Låve

Målestokk:

1:20

Tegnet av:

Mirjam  
Gieselmann

Format:

A1

Rev. dato:

Dato:

13.04.2023

Status:

Byggesøknad

Tegningsnr.:

14

Rev.: