


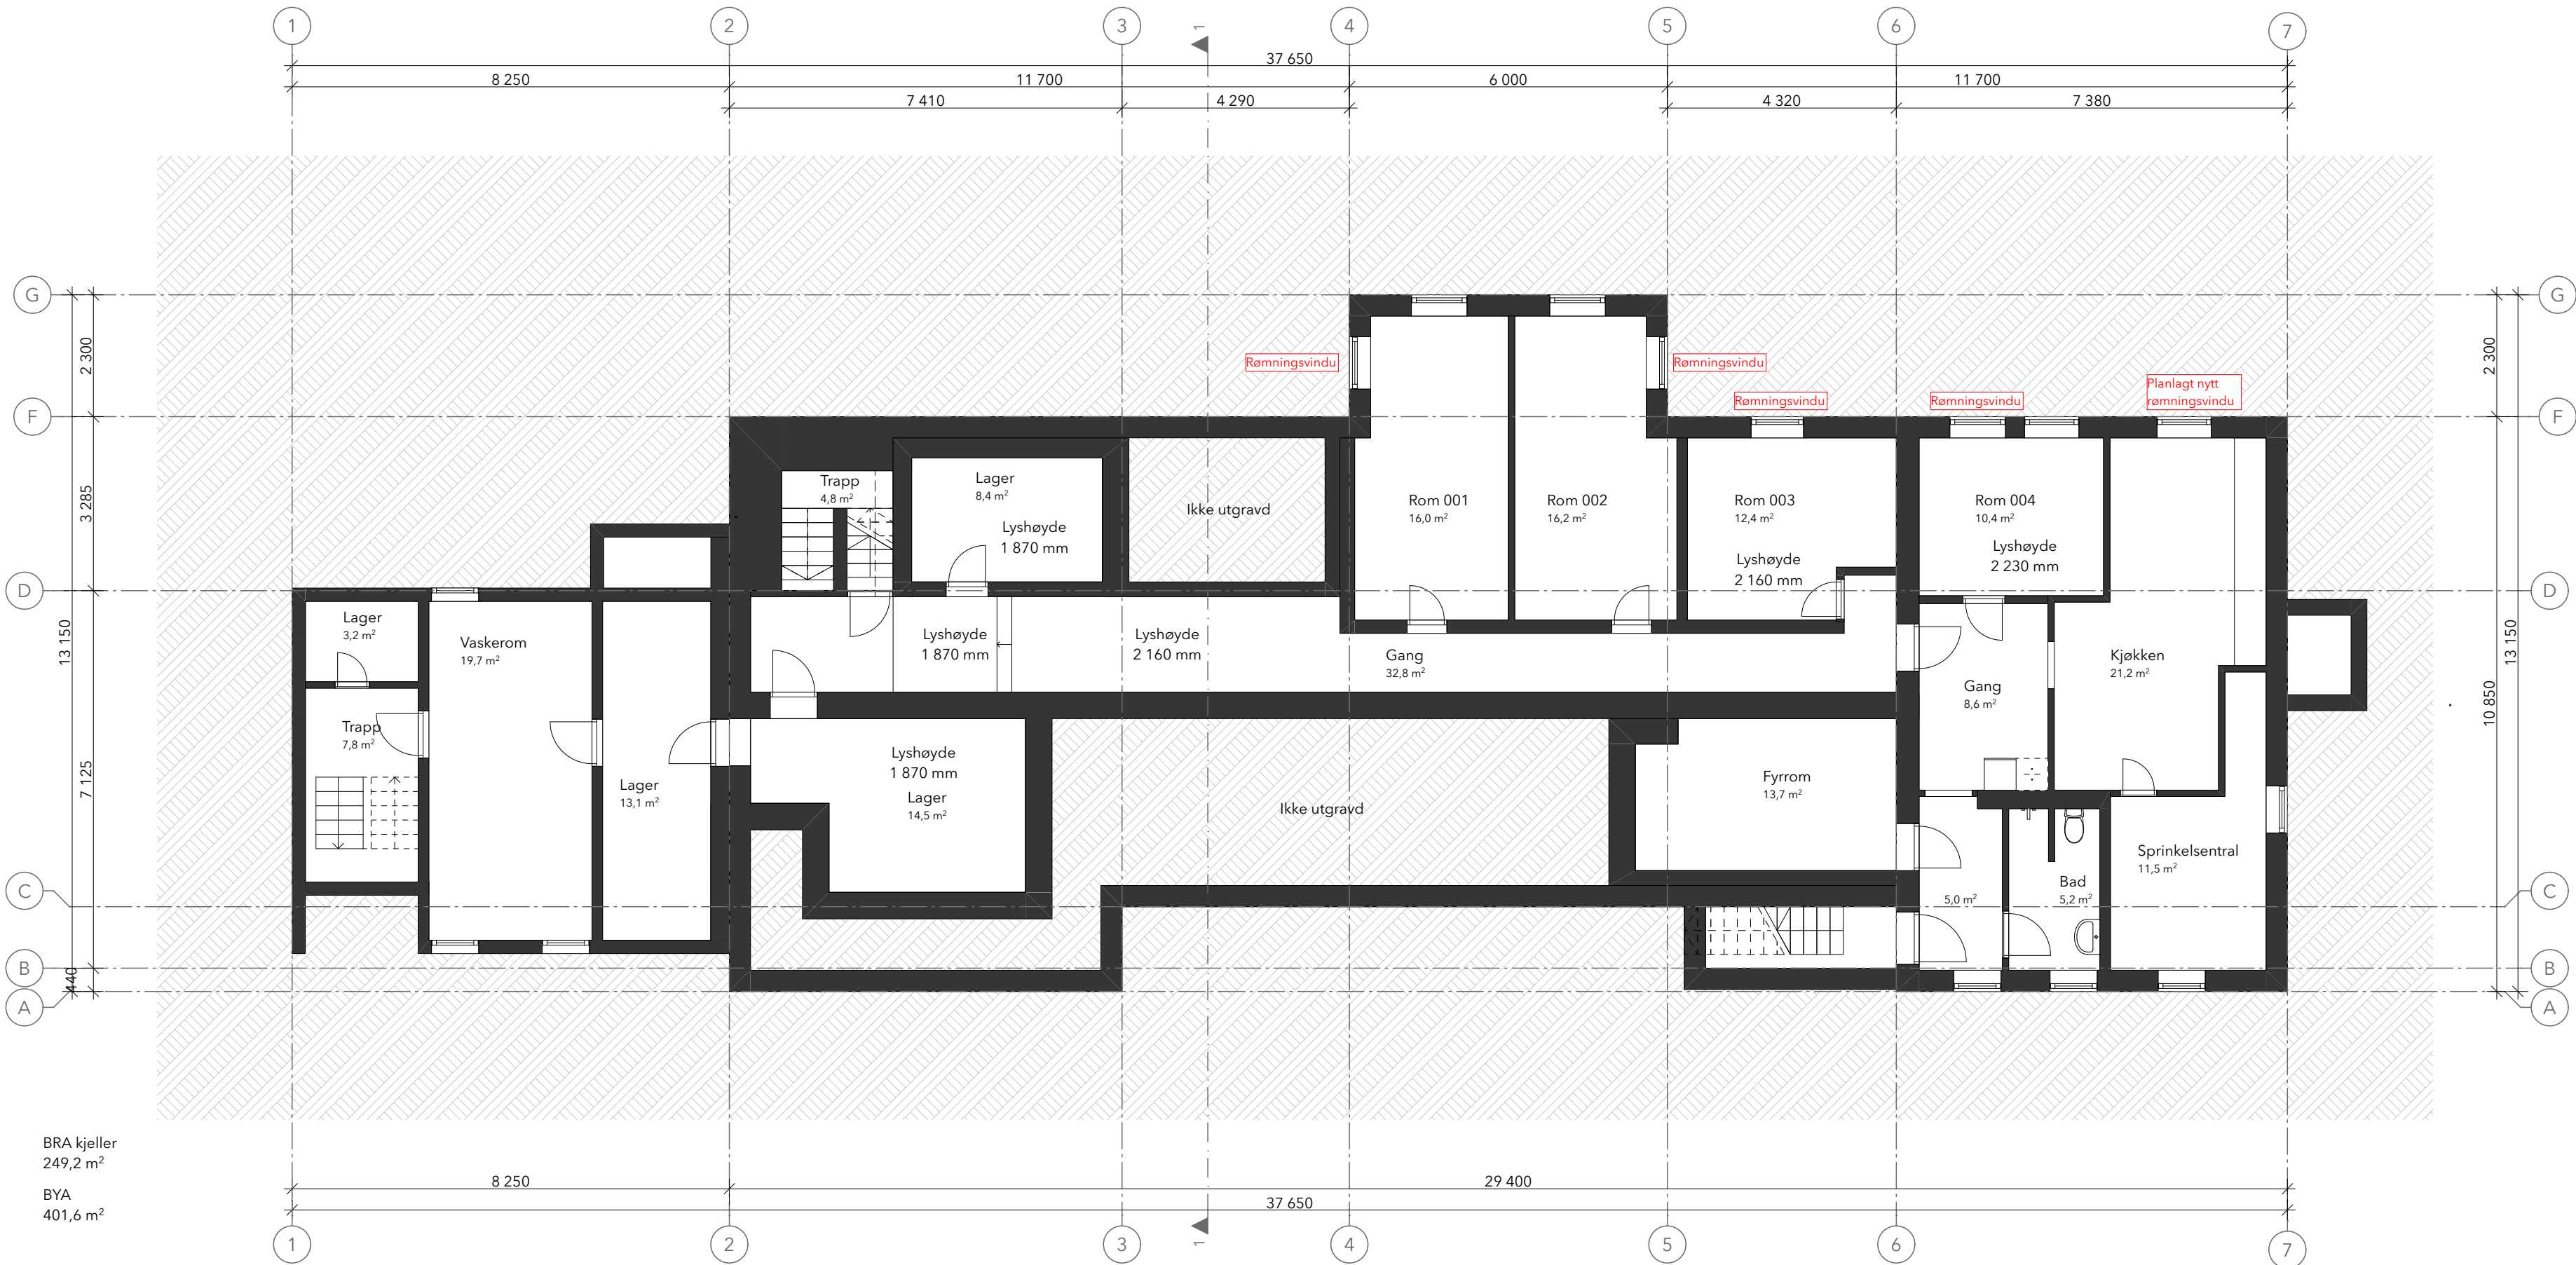

BRA kjeller
249,2 m²
BYA
401,6 m²

Tegningsnr.: A20-01		
Type tegning: Kjeller - Dagens situasjon		
Print:	17:31	25.01.2023
Rom som er vurdert av Ullensaker kommune å være godkjent til soverom / overnatting Forbehold Tegningene er basert på opprinnelige tegninger fra 1954, godkjente tegninger datert 12.07.99 og sprinkeltegninger fra 1999/2000. Bygningen er befart og det er gjort visuell kontroll datert 18.02.20. Det er ikke gjennomført oppmåling av bygget. Det er gjennomført ny befaring av bygningen 07.04.2022, og tegning er oppdatert i henhold til slik bygget var ved befaring.		
Fase: EKISTERENDE		Haydegrunnlag: NN2000
Prosjekterende: ARCONSULT OVE BØE arkitektur plan interiør postboks 260, 2051 jessheim tlf. 63 97 31 79 post@arconsult.no		
Tiltakshaver: HERREGÅRDSHUSET AS Org.nr: 829 257 122 2054 Mogreina		Tegner: MF Kontroll prosjekt: Sign.: MF Kontroll: AB
Prosjekt: HERREGÅRDSHUSET Gbnr. 199/21 Herregårdsvegen 25 2054 Mogreina Ullensaker kommune		Filnavn: 11054 2022-04-27 Herregårdshuset.pln Dato: 12.02.20 Målestokk: 1:100 (A2) Kontroll utførende: Sign.: Kontroll:
Prosjektnr.: 11054	Tegningsnr.: A20-01	Revisjon:
Type tegning: Kjeller - Dagens situasjon		




BRA plan 1
334,2 m²

Tegningsnr.: A20-02		
Type tegning: Plan 1 - Dagens situasjon		
Print:	17:31	25.01.2023
Rom som er vurdert av Ullensaker kommune å være godkjent til soverom / overnatting Forbehold Tegningene er basert på opprinnelige tegninger fra 1954, godkjente tegninger datert 12.07.99 og sprinkeltegninger fra 1999/2000. Bygningen er befart og det er gjort visuell kontroll datert 18.02.20. Det er ikke gjennomført oppmåling av bygget. Det er gjennomført ny befaring av bygningen 07.04.2022, og tegning er oppdatert i henhold til slik bygget var ved befaring.		
Fase: EKSISTERENDE		Haydegrunnlag: NN2000
Prosjekterende: ARCONSULT OVE BØE arkitektur plan interiør postboks 260, 2051 jessheim tlf. 63 97 31 79 post@arconsult.no		
Tiltakshaver: HERREGÅRDSHUSET AS Org.nr: 829 257 122 2054 Mogreina		Tegner: MF Kontroll prosjekt: Sign.: MF Kontroll: AB
Prosjekt: HERREGÅRDSHUSET Gbnr. 199/21 Herregårdsvegen 25 2054 Mogreina Ullensaker kommune		Filnavn: 11054 2022-04-27 Herregårdshuset.pln Dato: 12.02.20 Målestokk: 1:100 (A2) Kontroll utførende: Sign.: Kontroll:
Prosjektnr.: 11054	Tegningsnr.: A20-02	Revisjon:
Type tegning: Plan 1 - Dagens situasjon		




BRA plan 2
268,8 m²

Tegningsnr.: A20-03		
Type tegning: Plan 2 - Dagens situasjon		
Print:	17:31	25.01.2023
Rom som er vurdert av Ullensaker kommune å være godkjent til soverom / overnatting Forbehold Tegningene er basert på opprinnelige tegninger fra 1954, godkjente tegninger datert 12.07.99 og sprinkeltegnninger fra 1999/2000. Bygningen er befart og det er gjort visuell kontroll datert 18.02.20. Det er ikke gjennomført oppmåling av bygget. Det er gjennomført ny befaring av bygningen 07.04.2022, og tegning er oppdatert i henhold til slik bygget var ved befaring.		
Fase: EKISTERENDE		Haydegrunnlag: NN2000
Prosjekterende: ARCONSULT OVE BØE arkitektur plan interiør postboks 260, 2051 jessheim tlf. 63 97 31 79 post@arconsult.no		
Tiltakshaver: HERREGÅRDSHUSET AS Org.nr: 829 257 122 2054 Mogreina		Tegner: MF Kontroll prosjekt Sign.: MF Kontroll: AB
Prosjekt: HERREGÅRDSHUSET Gbnr. 199/21 Herregårdsvegen 25 2054 Mogreina Ullensaker kommune		Filnavn: 11054 2022-04-27 Herregårdshuset.pln Dato: 12.02.20 Målestokk: 1:100 (A2) Kontroll utførende Sign.: Kontroll:
Prosjektnr.: 11054	Tegningsnr.: A20-03	Revisjon:
Type tegning: Plan 2 - Dagens situasjon		

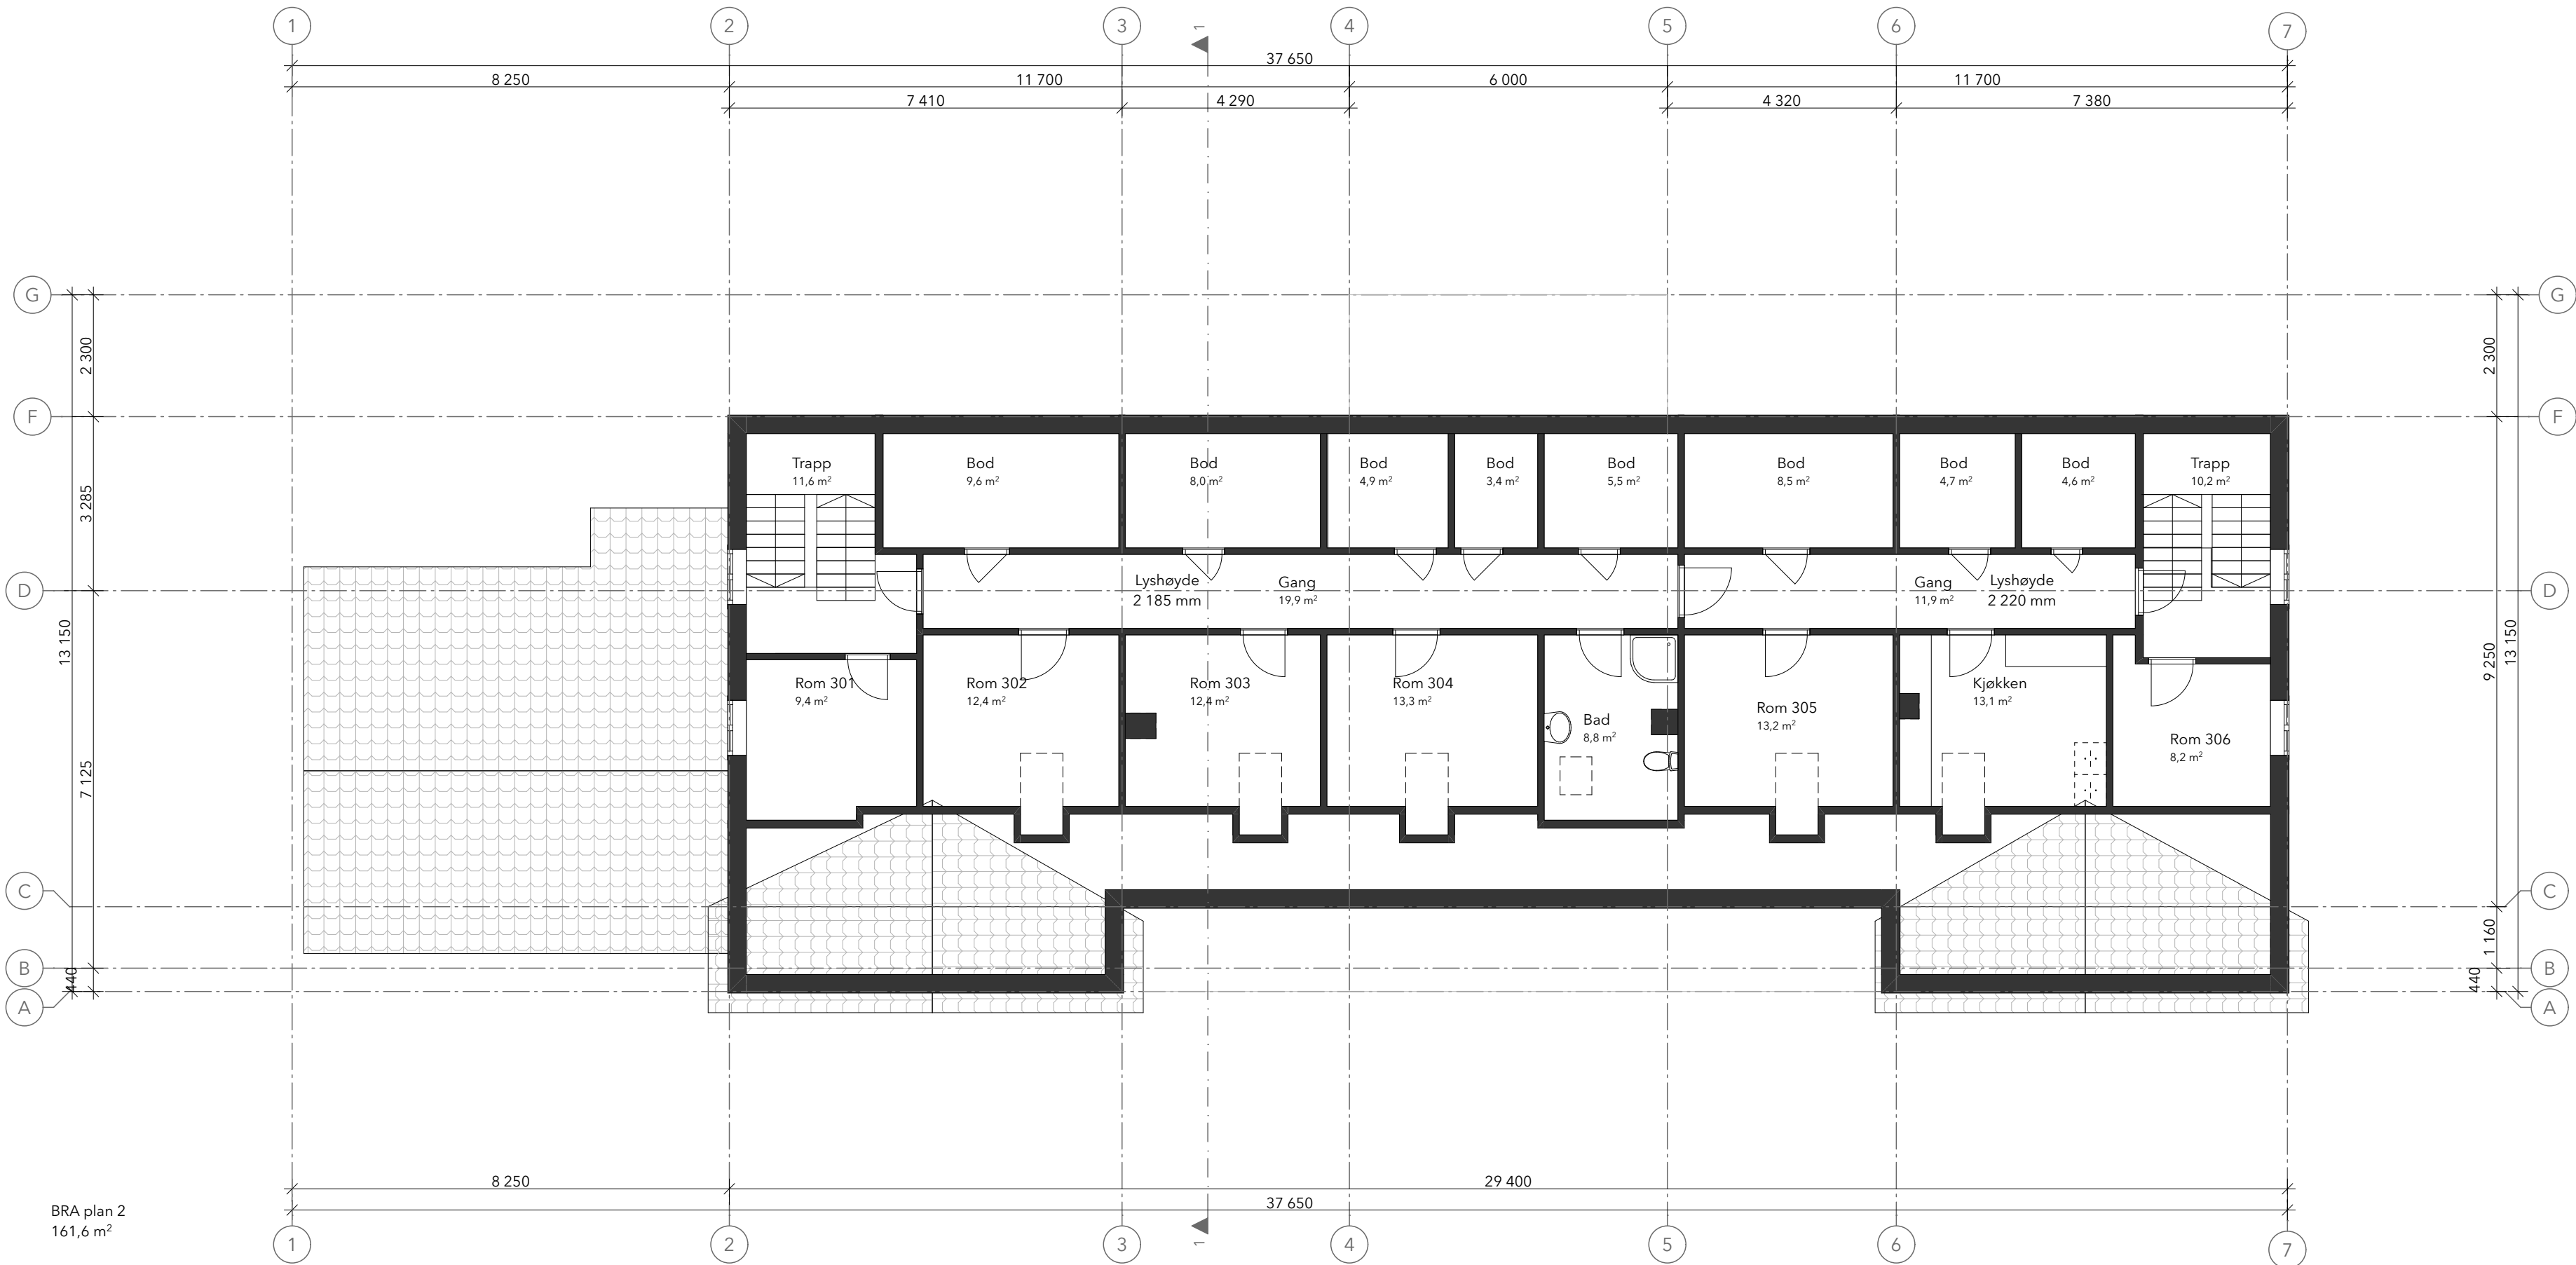

BRA plan 2
161,6 m²

Tegningsnr.: A20-04		
Type tegning: Loft - Dagens situasjon		
Print:	17:31	25.01.2023
Rom som er vurdert av Ullensaker kommune å være godkjent til soverom / overnatting Forbehold Tegningene er basert på opprinnelige tegninger fra 1954, godkjente tegninger datert 12.07.99 og sprinkeltegninger fra 1999/2000. Bygningen er befart og det er gjort visuell kontroll datert 18.02.20. Det er ikke gjennomført oppmåling av bygget. Det er gjennomført ny befaring av bygningen 07.04.2022, og tegning er oppdatert i henhold til slik bygget var ved befaring.		
Fase: EKSISTERENDE		Haydegrunnlag: NN2000
Prosjekterende: ARCONSULT OVE BØE arkitektur plan interiør postboks 260, 2051 jessheim tlf. 63 97 31 79 post@arconsult.no		
Tiltakshaver: HERREGÅRDSHUSET AS Org.nr: 829 257 122 2054 Mogreina		Tegner: MF Kontroll prosjekt: Sign.: MF Kontroll: AB
Prosjekt: HERREGÅRDSHUSET Gbnr. 199/21 Herregårdsvegen 25 2054 Mogreina Ullensaker kommune		Filnavn: 11054 2022-04-27 Herregårdshuset.pln Dato: 12.02.20 Målestokk: 1:100 (A2) Kontroll utførende: Sign.: Kontroll:
Prosjektnr.: 11054	Tegningsnr.: A20-04	Revisjon:
Type tegning: Loft - Dagens situasjon		

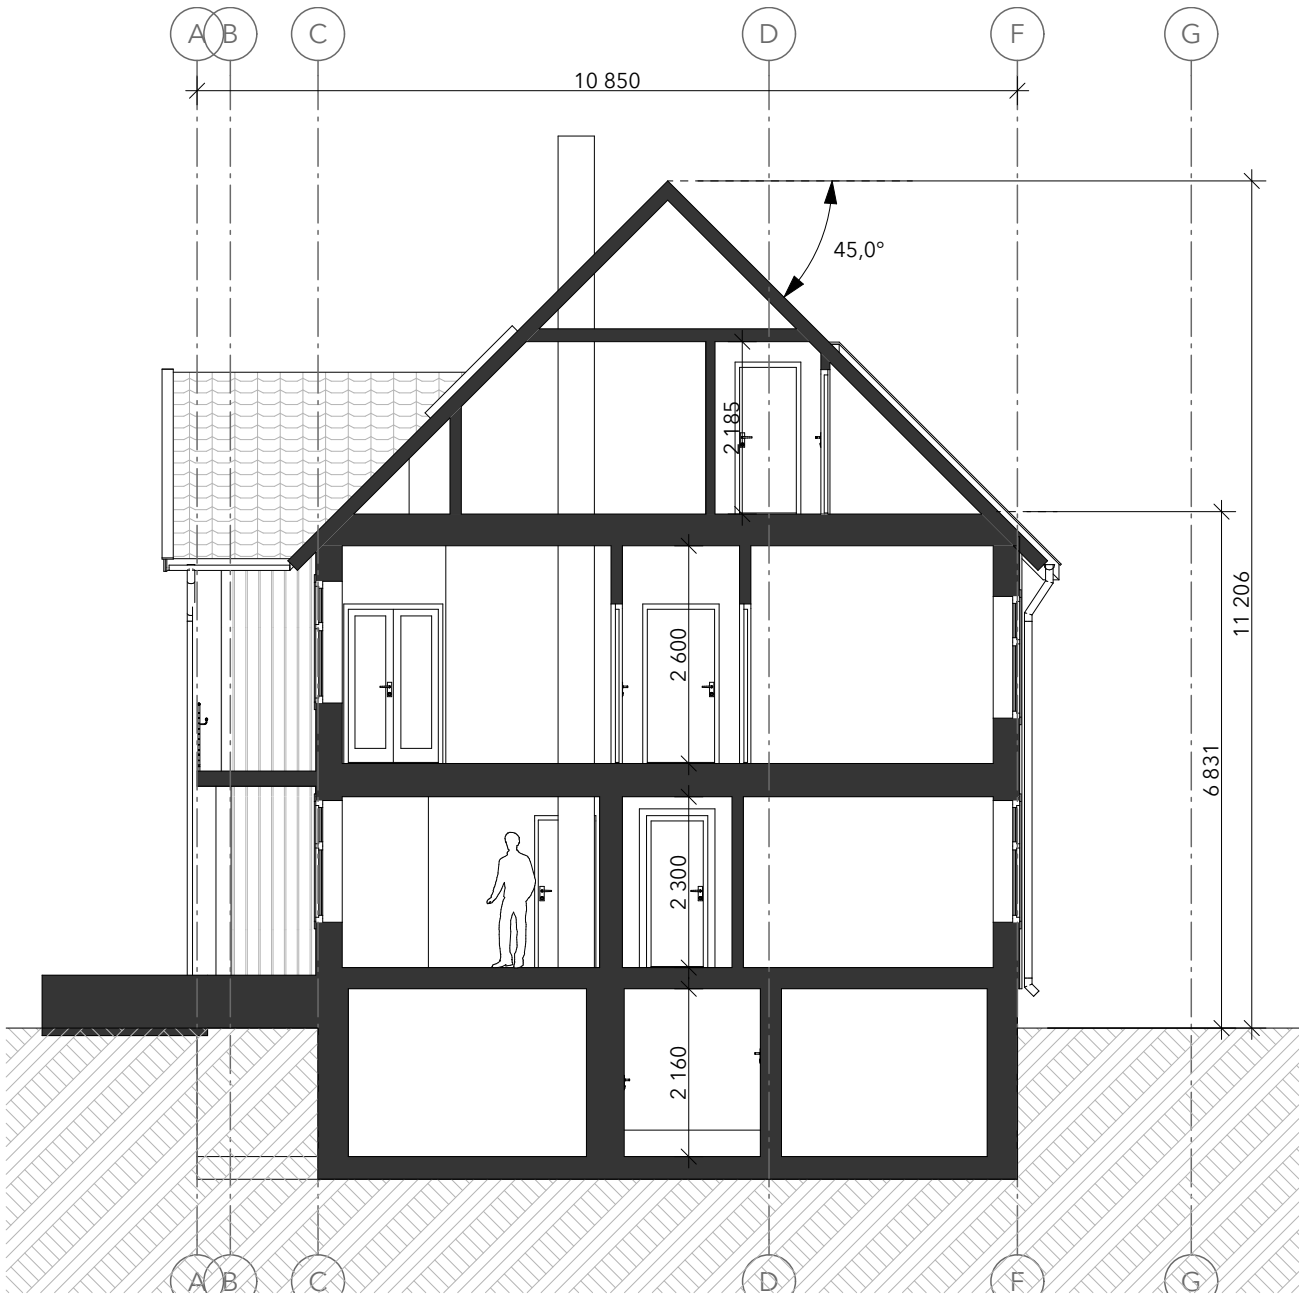


Tegningsnr.: A30-01		
Type tegning: Snitt 1 - Dagens situasjon		
Print:	17:31	25.01.2023

Forbehold

Tegningene er basert på opprinnelige tegninger fra 1954, godkjente tegninger datert 12.07.99 og sprinkeltegninger fra 1999/2000. Bygningen er befart og det er gjort visuell kontroll datert 18.02.20. Det er ikke gjennomført oppmåling av bygget.

Det er gjennomført ny befaring av bygningen 07.04.2022, og tegning er oppdatert i henhold til slik bygget var ved befaring.

Fase: EKSISTERENDE		Høydegrunnlag: NN2000	
Prosjekterende: ARCONSULT OVE BØE arkitektur plan interiør postboks 260, 2051 jessheim tlf. 63 97 31 79 post@arconsult.no			
Tiltakshaver: HERREGÅRDSHUSET AS Org.nr: 829 257 122 2054 Mogreina		Tegner: MF Kontroll prosjekt Sign.: MF Kontroll: AB	
Prosjekt: HERREGÅRDSHUSET Gbnr. 199/21 Herregårdsvegen 25 2054 Mogreina Ullensaker kommune		Filnavn: 11054 2022-04-27 Herregårdshuset.pln Dato: 12.02.20 Målestokk: 1:100 (A2) Kontroll utførende Sign.: Kontroll:	
Prosjektnr.: 11054	Tegningsnr.: A30-01	Revisjon:	
Type tegning: Snitt 1 - Dagens situasjon			

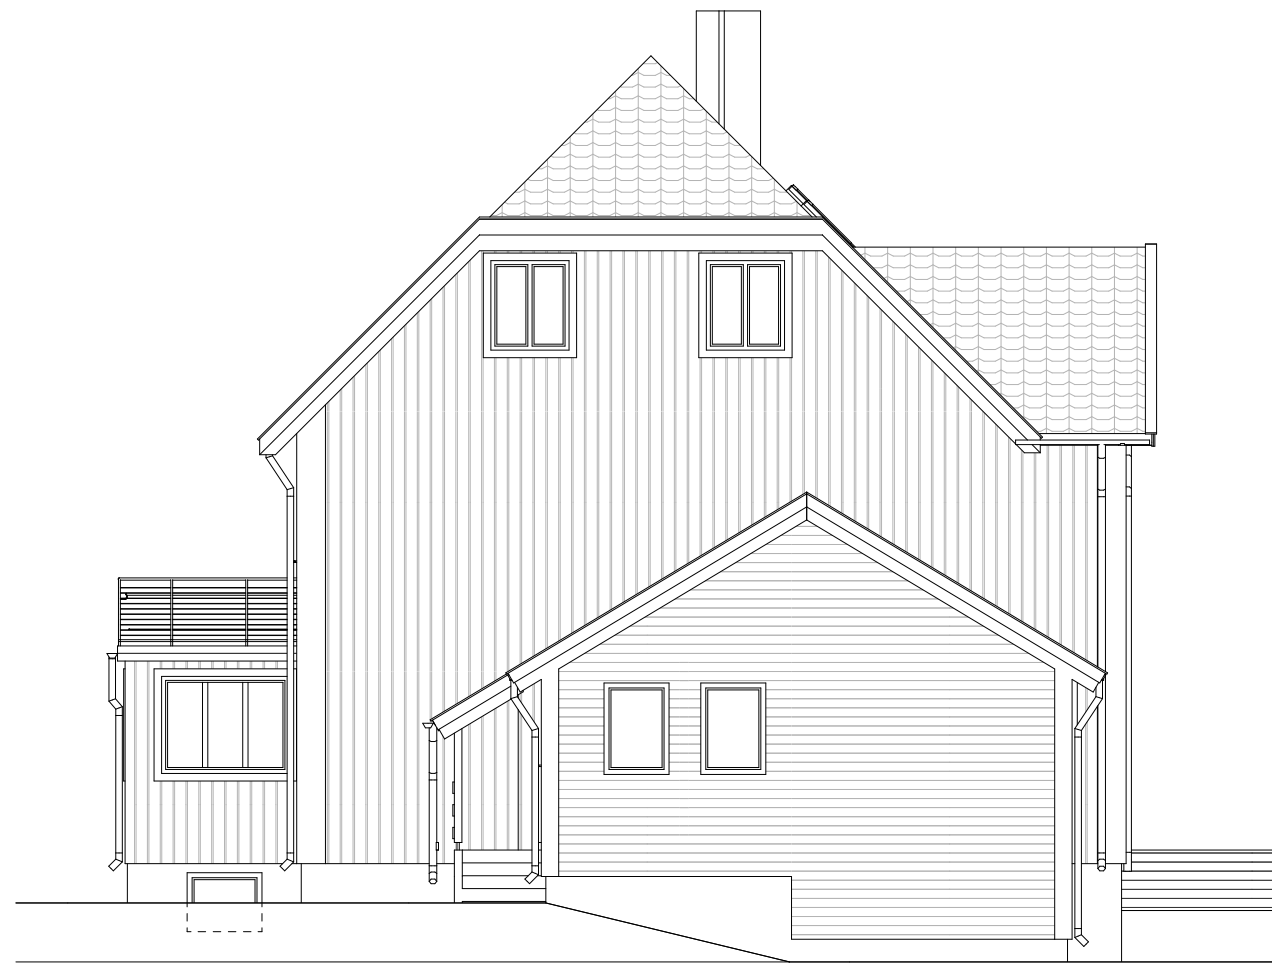

1:100 Fasade Nord




1:100 Fasade Vest

Tegningsnr.: A40-01		
Type tegning: Fasade Nord og Vest - Dagens situasjon		
Print:	17:31	25.01.2023
<u>Forbehold</u> Tegningene er basert på opprinnelige tegninger fra 1954, godkjente tegninger datert 12.07.99 og sprinkeltegninger fra 1999/2000. Bygningen er befart og det er gjort visuell kontroll datert 18.02.20. Det er ikke gjennomført oppmåling av bygget. Det er gjennomført ny befaring av bygningen 07.04.2022, og tegning er oppdatert i henhold til slik bygget var ved befaring.		
Fase:	EKSISTERENDE	Høydegrunnlag: NN2000
Prosjekterende: ARCONSULT OVE BØE arkitektur plan interiør postboks 260, 2051 jessheim tlf. 63 97 31 79 post@arconsult.no		
Tiltakshaver:	HERREGÅRDSHUSET AS Gbnr. 199/21 Herregårdsvegen 25 2054 Mogreina	Tegner: MF Kontroll prosjekt Sign.: MF Kontroll: AB
Prosjekt:	HERREGÅRDSHUSET Gbnr. 199/21 Herregårdsvegen 25 2054 Mogreina Ullensaker kommune	Filnavn: 11054_2022-04-27_Herregårdshuset.pln Dato: 12.02.20 Målestokk: 1:100 (A2) Kontroll utførende Sign.: Kontroll:
Prosjektnr.: 11054	Tegningsnr.: A40-01	Revisjon:
Type tegning: Fasade Nord og Vest - Dagens situasjon		



1:100 Fasade Sør

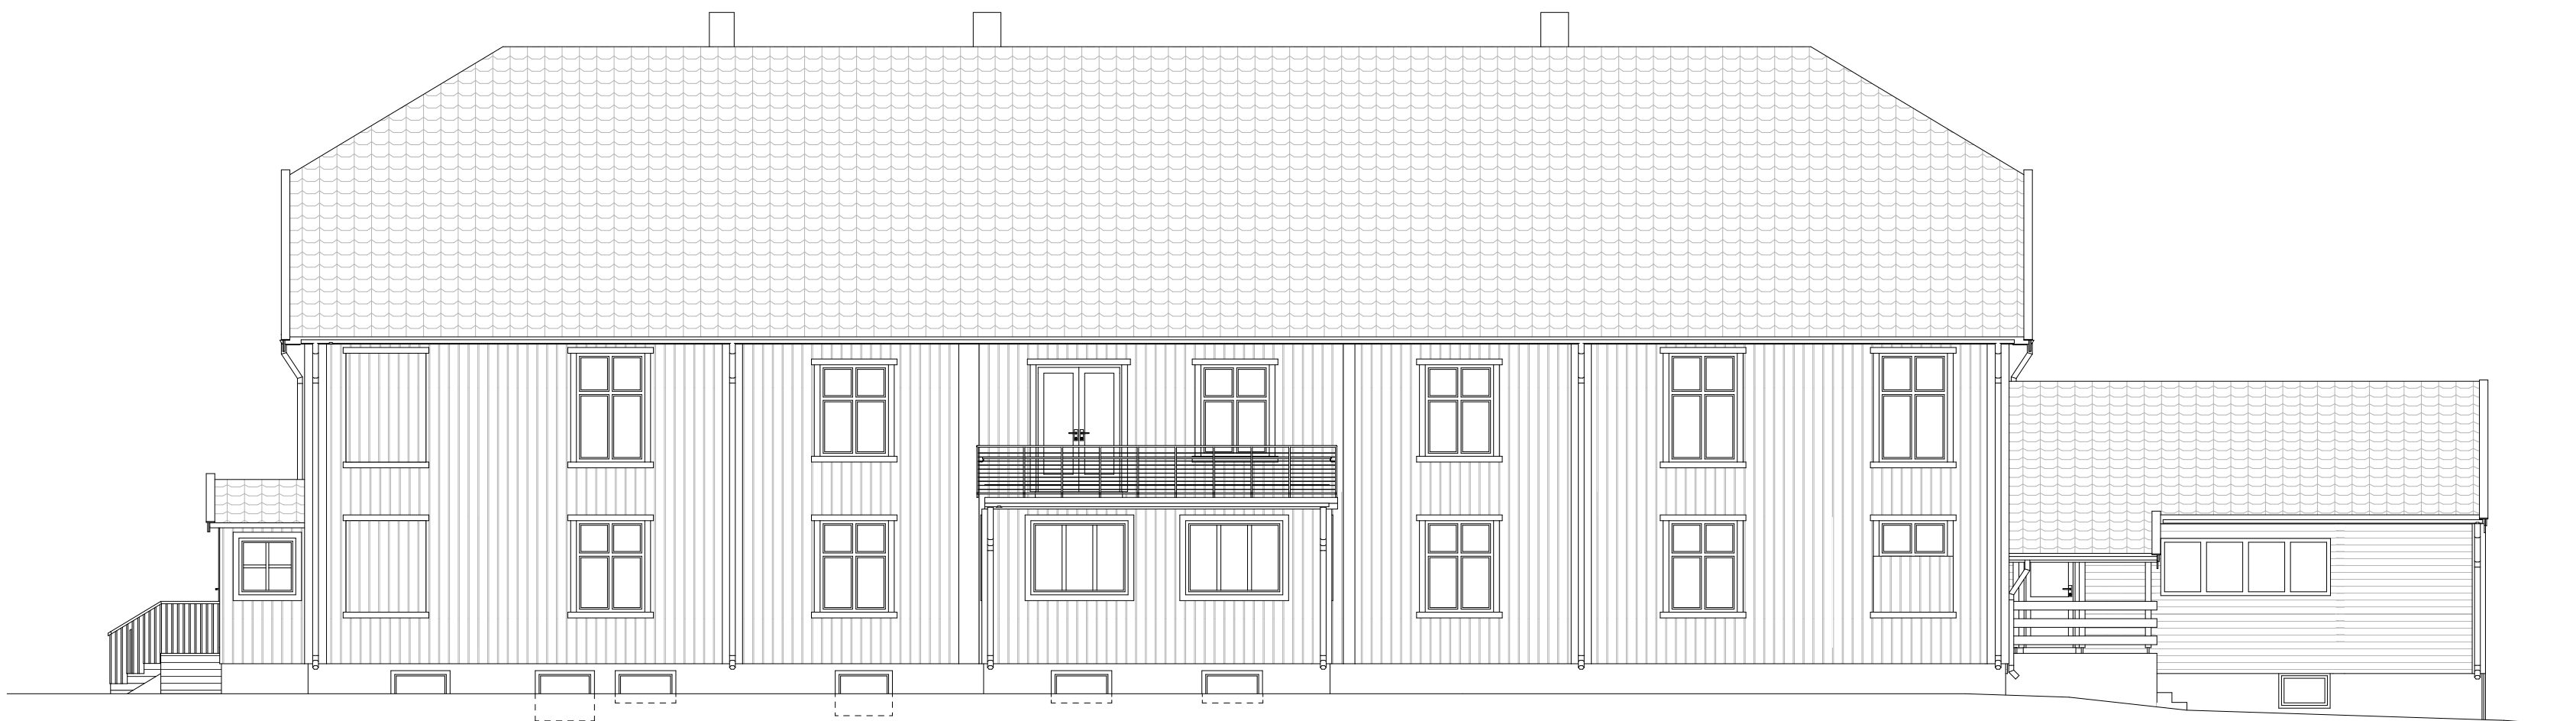

1:100 Fasade Vest

Tegningsnr.: A40-02		
Type tegning: Fasade Sør og Øst - Dagens situasjon		
Print:	17:31	25.01.2023
<u>Forbehold</u> Tegningene er basert på opprinnelige tegninger fra 1954, godkjente tegninger datert 12.07.99 og sprinkeltetegninger fra 1999/2000. Bygningen er befart og det er gjort visuell kontroll datert 18.02.20. Det er ikke gjennomført oppmåling av bygget. Det er gjennomført ny befaring av bygningen 07.04.2022, og tegning er oppdatert i henhold til slik bygget var ved befaring.		
Fase: EKSISTERENDE		Høydegrunnlag: NN2000
Prosjekterende: ARCONSULT OVE BØE arkitektur plan interiør postboks 260, 2051 jessheim tlf. 63 97 31 79 post@arconsult.no		
Tiltakshaver: HERREGÅRDSHUSET AS Gbnr. 199/21 2054 Mogreina		Tegner: MF Kontrollt prosjekt Sign.: MF Kontroll: AB
Prosjekt: HERREGÅRDSHUSET Gbnr. 199/21 Herregårdsvegen 25 2054 Mogreina Ullensaker kommune		Filnavn: 11054_2022-04-27_Herregårdshuset.pln Dato: 12.02.20 Målestokk: 1:100 (A2) Kontroll utførende Sign.: Kontroll:
Prosjektnr.: 11054	Tegningsnr.: A40-02	Revisjon:
Type tegning: Fasade Sør og Øst - Dagens situasjon		