
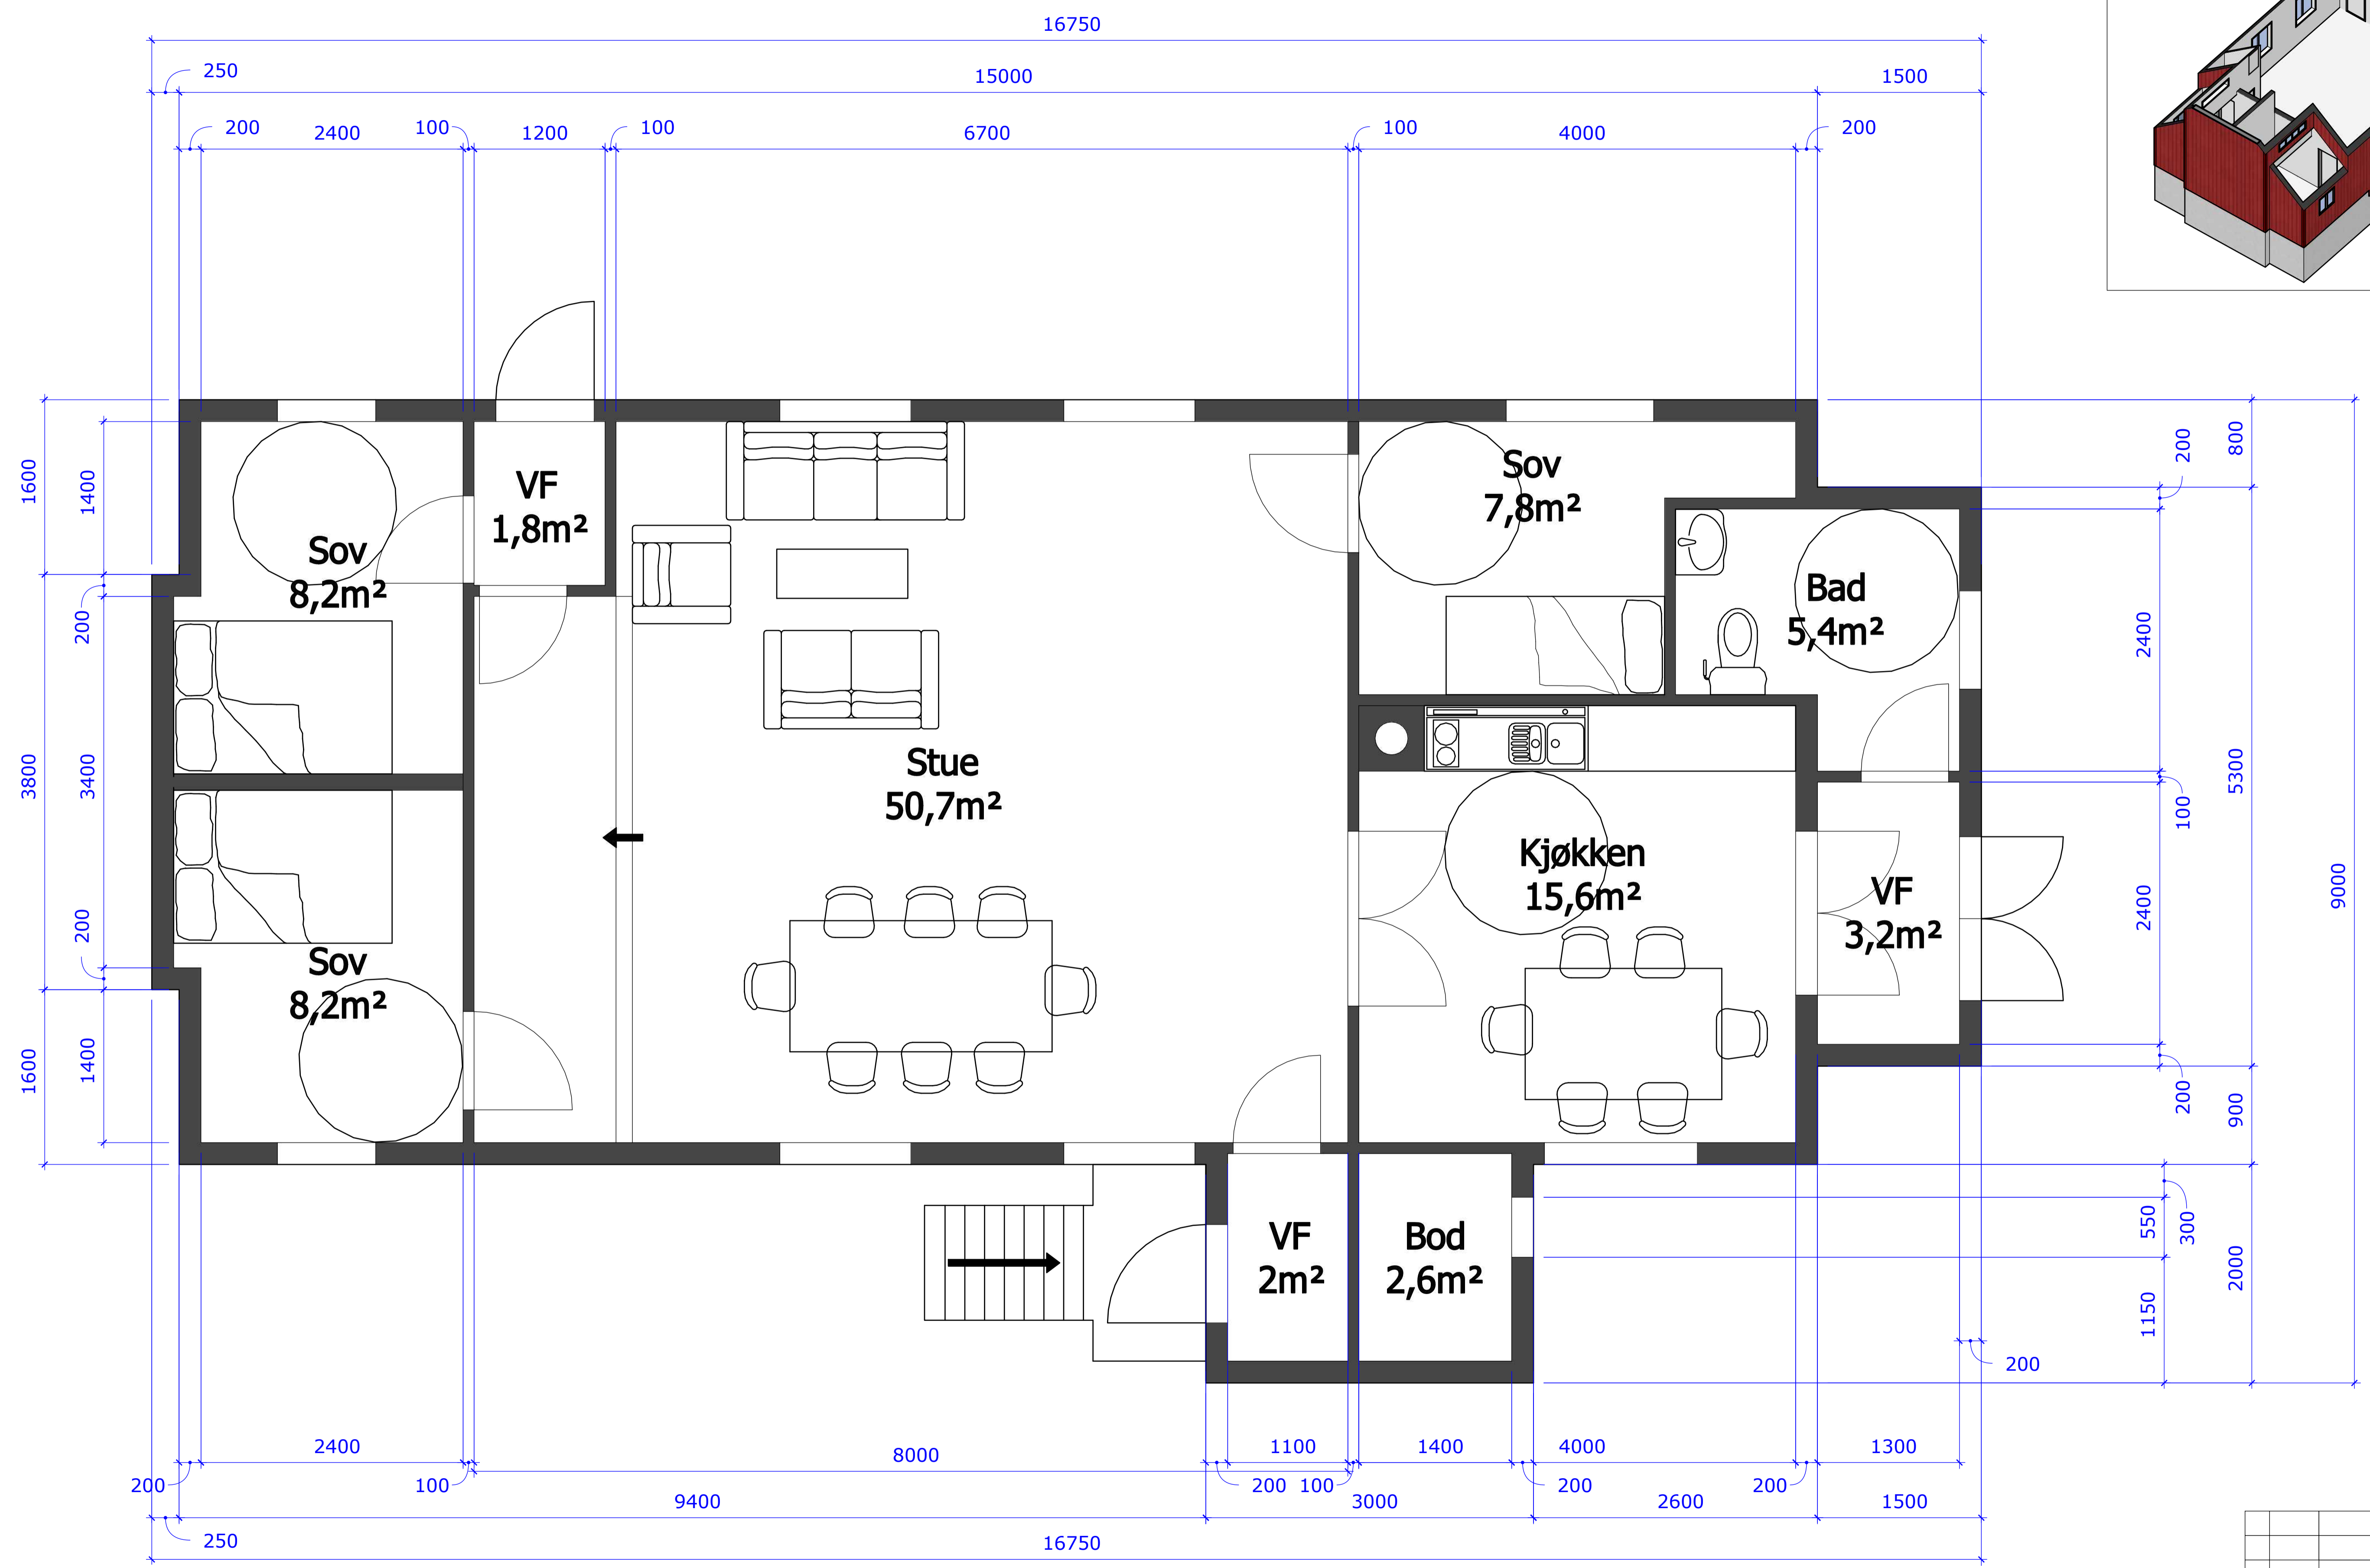


Planlagt planløsning Alt B etg 1 (1:30)

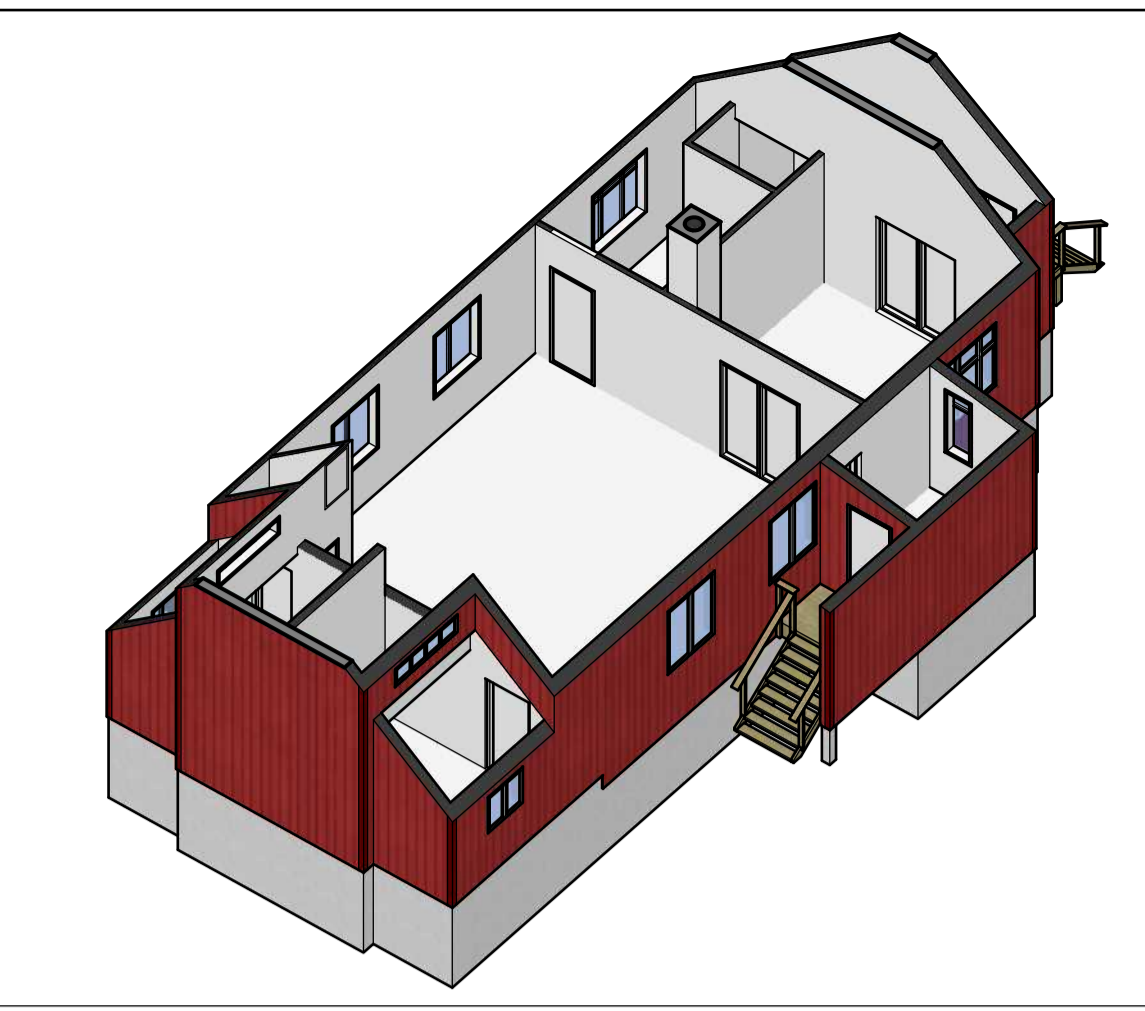

Rev.	Dato	Revisjonstekst	Tegn.	Saksb.
Utredningsskisser Planlagt planløsning Alt B etg 1				Tegningsnr: 1046-20-003 Prosjekt: Alt B Rev: A Tegnet av: DSA
Oppdrag:	1059 Kirkebygg	Målestokk:	1:30	
Oppdragsgiver:	Illebra Eiendom AS	Dato:	15.03.2024	