Utskrift fra Norkart AS kartklient

D-1

Dato: 28.09.2023 Målestokk: 1:500 Koordinatsystem: UTM 32N

N

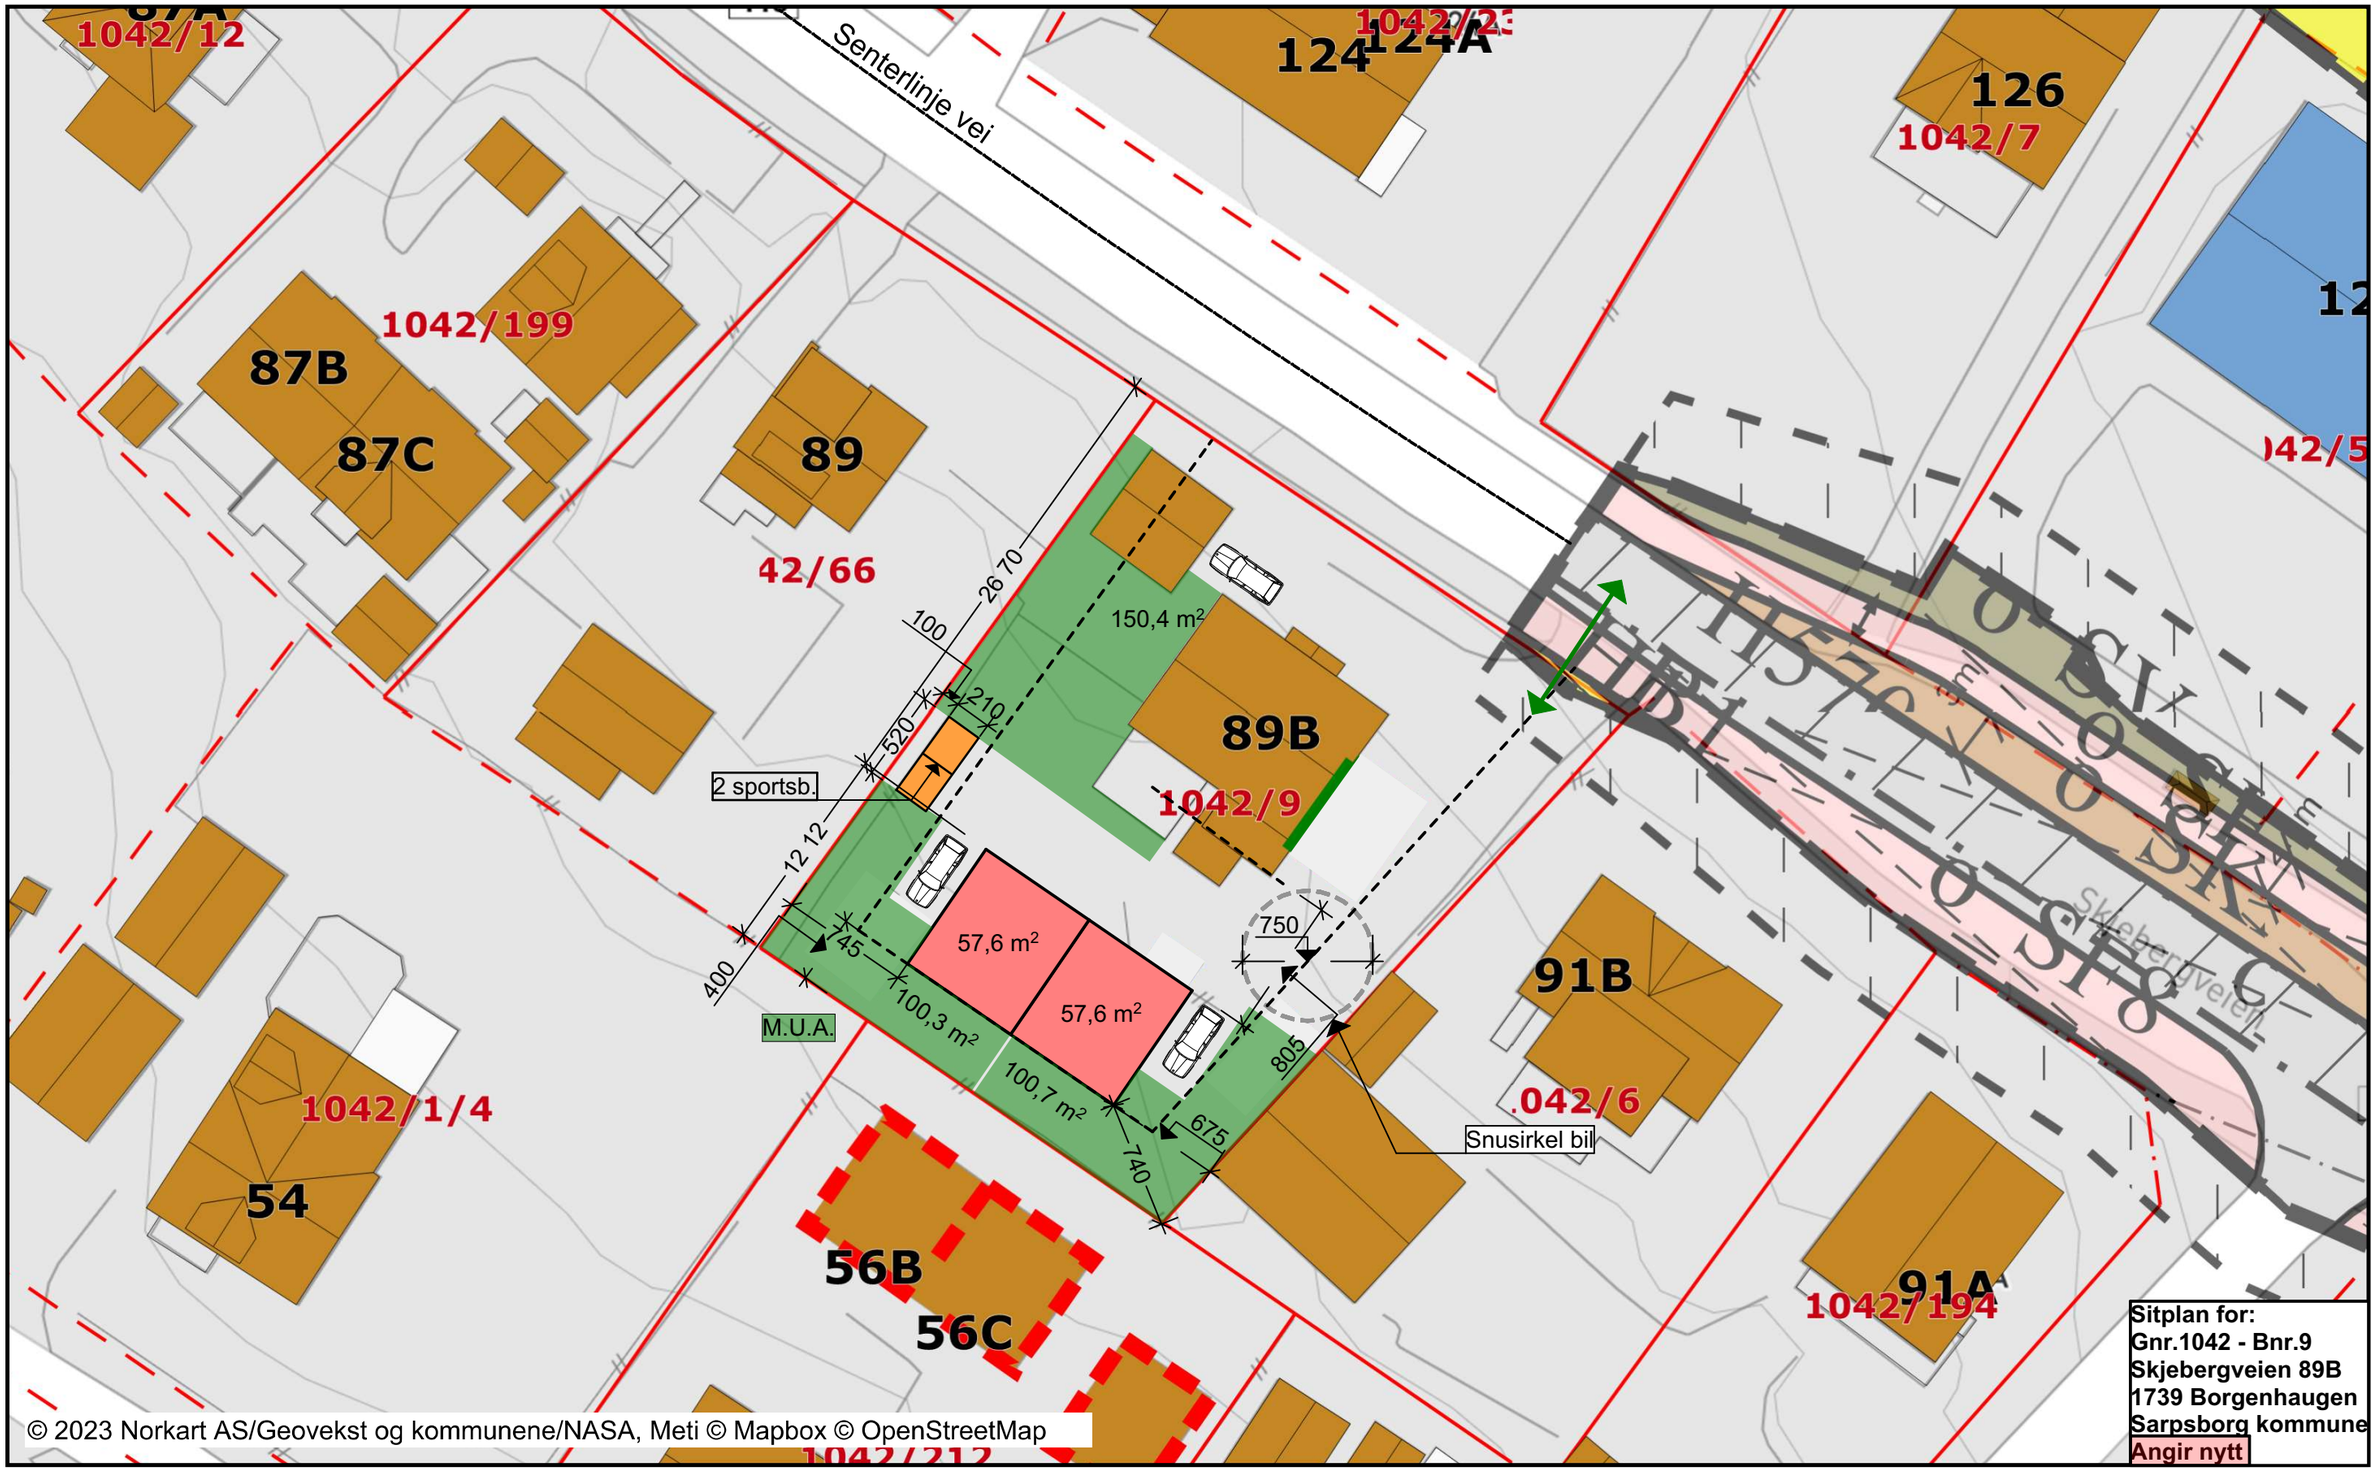

Sitplan for:
Gnr.1042 - Bnr.9
Skjebergveien 89B
1739 Borgenhaugen
Sarpsborg kommune
Angir nytt