



Bærum kommune

Situasjonskart

Eiendom: 31/19 og 31/18
Adresse: Fossumveien 17
Utskriftsdato: 07.01.2026
Målestokk: 1:1000

Tegning: A10-4 Tomtedelingskart

Sign. SB

Revisjon nr:


Dato: 08.01.2026

Kontroll TT



UTM-32

R21
ARKITEKTER

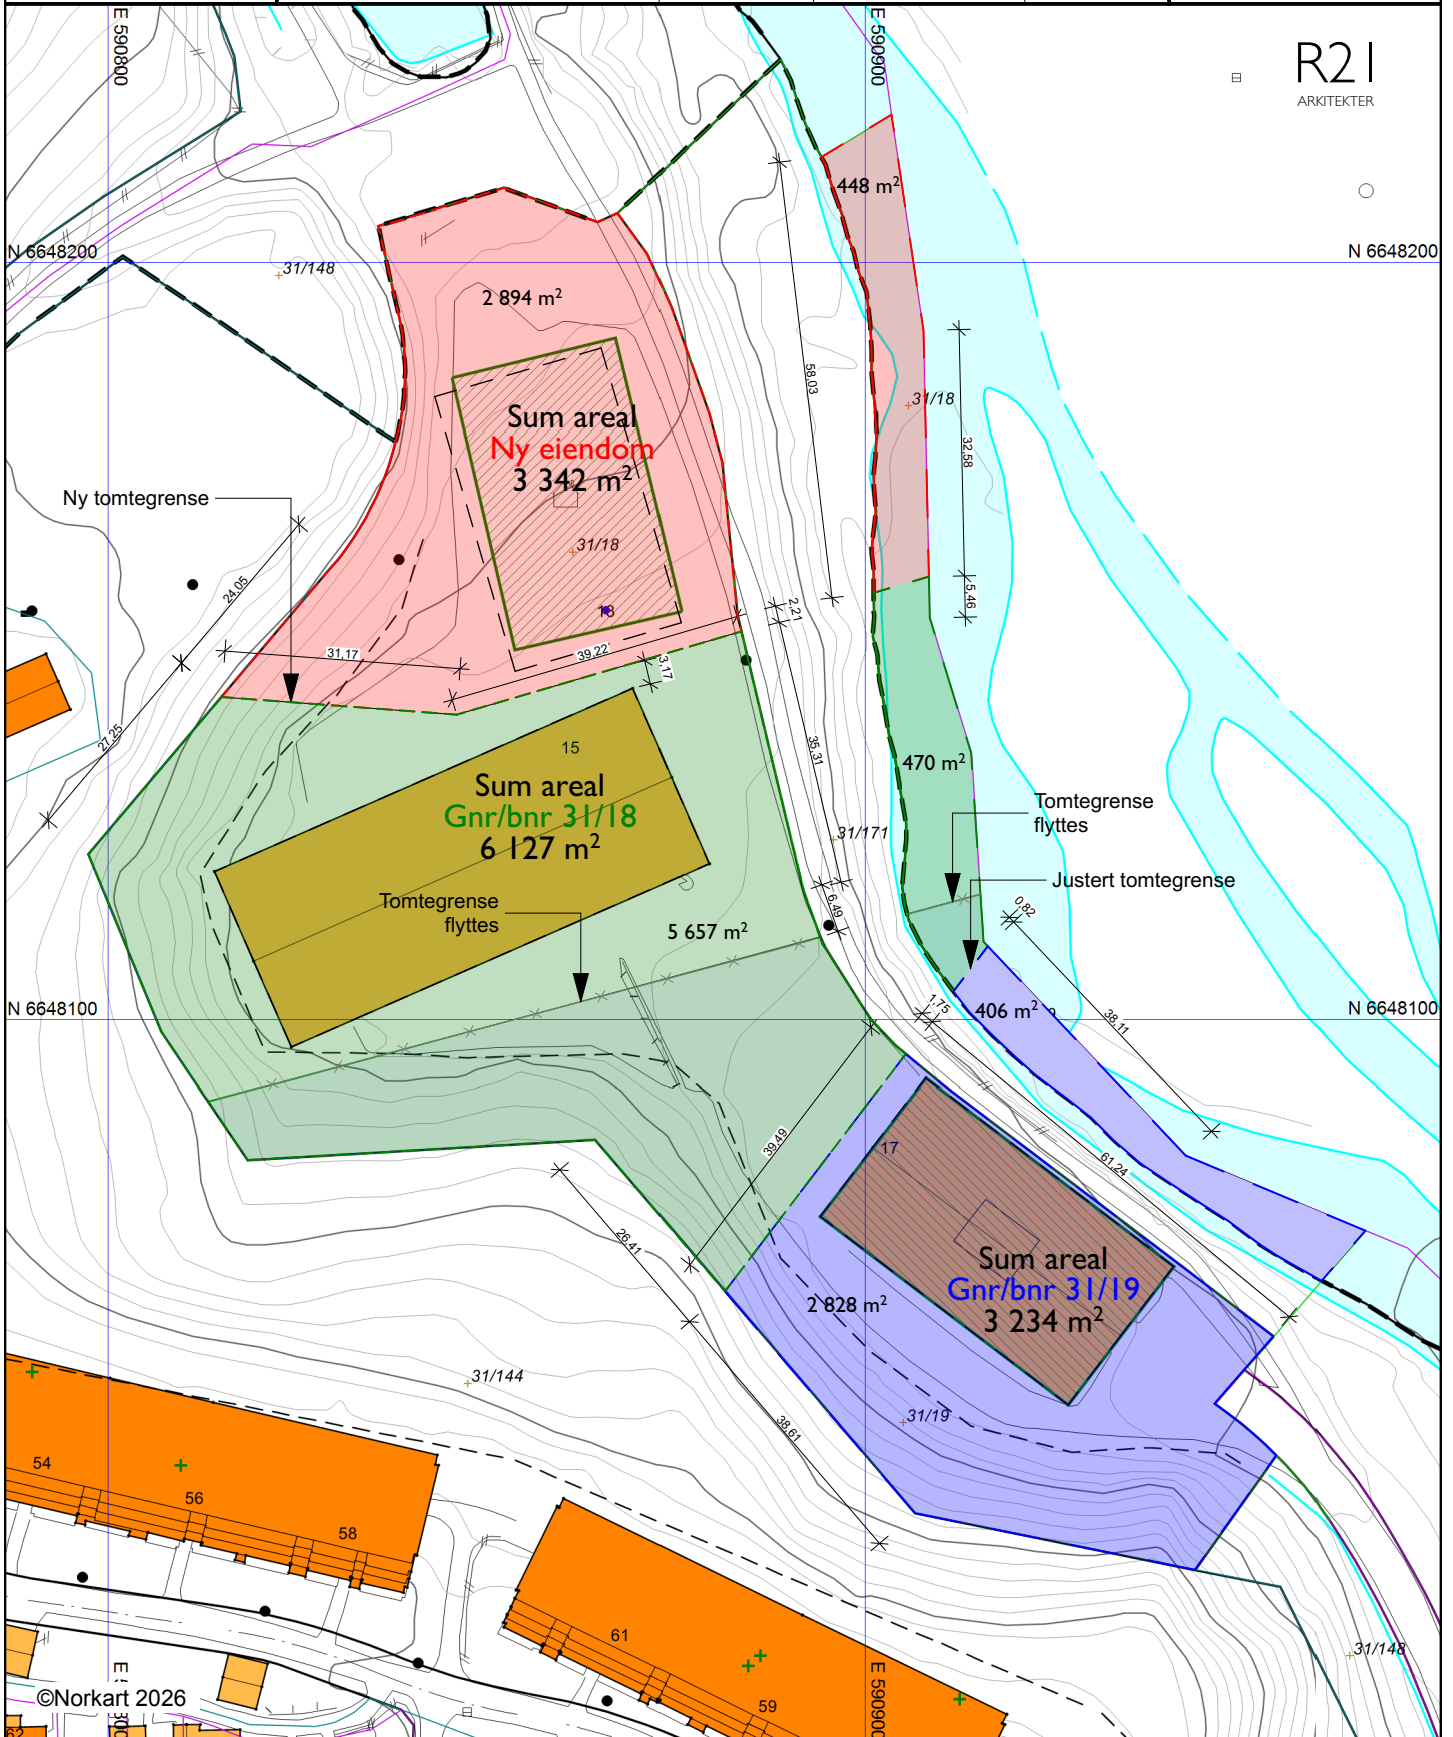

©Norkart 2026

Kartet er produsert fra kommunens beste digitale kartbaser for området og inneholder viktige opplysninger om eiendommen og området omkring. Presentasjonen av informasjon er i samsvar med nasjonal standard. Kartet kan inneholde feil, mangler eller avvik i forhold til kravene i oppgitt standard, spesielt gjelder dette usikre eiendomsgrenser. Kartet kan ikke benyttes til andre formål enn det formålet det er utlevert til uten samtykke fra kommunen jf. lov om åndsverk.