For matrikkelenhet:

1224 - KVINNHERAD

Kommune:

112

Gårdsnummer:

192

Bruksnummer:

Utskriftsdato/klokkeslett: 29.10.2015 kl. 13:39

Produsert av: Mette Hjelmeland

Attestert av: Kvinnherad kommune

KVINNHERAD KOMMUNE
OPPMÅLINGSKONTORETOrientering om matrikelbrev

Matrikelbrevet er hjemlet i «Lov om eigedomsregistrering» (matrikellova) av 17. juni 2005. Etter definisjonen i matrikellovens § 3 d) er matrikelbrevet en attestert utskrift av matrikkelen som viser alle registrerte opplysninger om en matrikkelenhet ved oppgitt dato.

Om fullstendighet og nøyaktighet i matrikelbrevet

Matrikkelen ble etablert ved konvertering av data fra tidligere registre. Det kan variere hvor gode disse dataene er med hensyn på fullstendighet og nøyaktighet. I enkelte tilfeller kan grensepunkt og grenselinjer mangle helt eller delvis eller være feil registrert. Det kan også være feil og mangler ved registrert bygnings- og adresseinformasjon. Fullstendighet og stedfestingsnøyaktighet er generelt bedre innenfor enn utenfor tettbygd strøk. Vær oppmerksom på at for mange matrikkelenheter og bygg hefter usikkerhet ved arealet som oppgis.

For utfyllende informasjon: www.kartverket.no/matrikelbrev

Matrikkelenhet

Matrikkelenhetstype: Grunneiendom
Bruksnavn: ASALIO 1
Etableringsdato: 0,01
Skyld: Ja
Er tinglyst: Nei
Har festedrunner: Nei
Er seksjonert: Nei

Arealrapport
Tekst
Beregna areal for 112 / 192
Areal (m2) Kommentar
850,9

Eierforhold

Tinglyste eierforhold
Rolle Status Navn Føds.d./org.nr Bruksenhet Adresse Andel
Hjemmelshaver Kvinnherad Kommune Rosendalsvegen 10 1 / 1
5470 ROSENDAL

Forretninger

Forretningstype	Arsak til feilretting	Tinglysingsstatus	Tinglysingsstatusdato	Forretningsdato	Matrikkelføringsdato	Signatur
-----------------	-----------------------	-------------------	-----------------------	-----------------	----------------------	----------

Oppmålingsforretning/gransejustering			22.10.2015	22.10.2015	1224som	
	Rolle	Matrikkelenhet			Arealendring	
	Avgiver	1224 - 112/192			-5,1	
	Mottaker	1224 - 112/158			10,5	

Oppmålingsforretning			22.10.2015	22.10.2015	1224som	
----------------------	--	--	------------	------------	---------	--


Skylddeling


	Rolle	Matrikkelenhet			Arealendring	
	Avgiver	1224 - 112/132			-855	
	Mottaker	1224 - 112/192			855	

Adresser				
Adresstype	Adressenavn	Adressekode	Adressenr	Kretser
Vegadresse	Adressetilleggsnavn Åsaliø	1060	1	Grunnkrets Valgkrets: Kirkesogn: Postnr.område: Tettsted:
				0410 DIMMELSVIK 2 ROSENDAL 07050501 Kvinnherad 5464 DIMMELSVIK 5074 Dimmelsvik

Oversiktskart for 112 / 192

Malestokk 1:1 000
EUREF89 UTM Sone 32

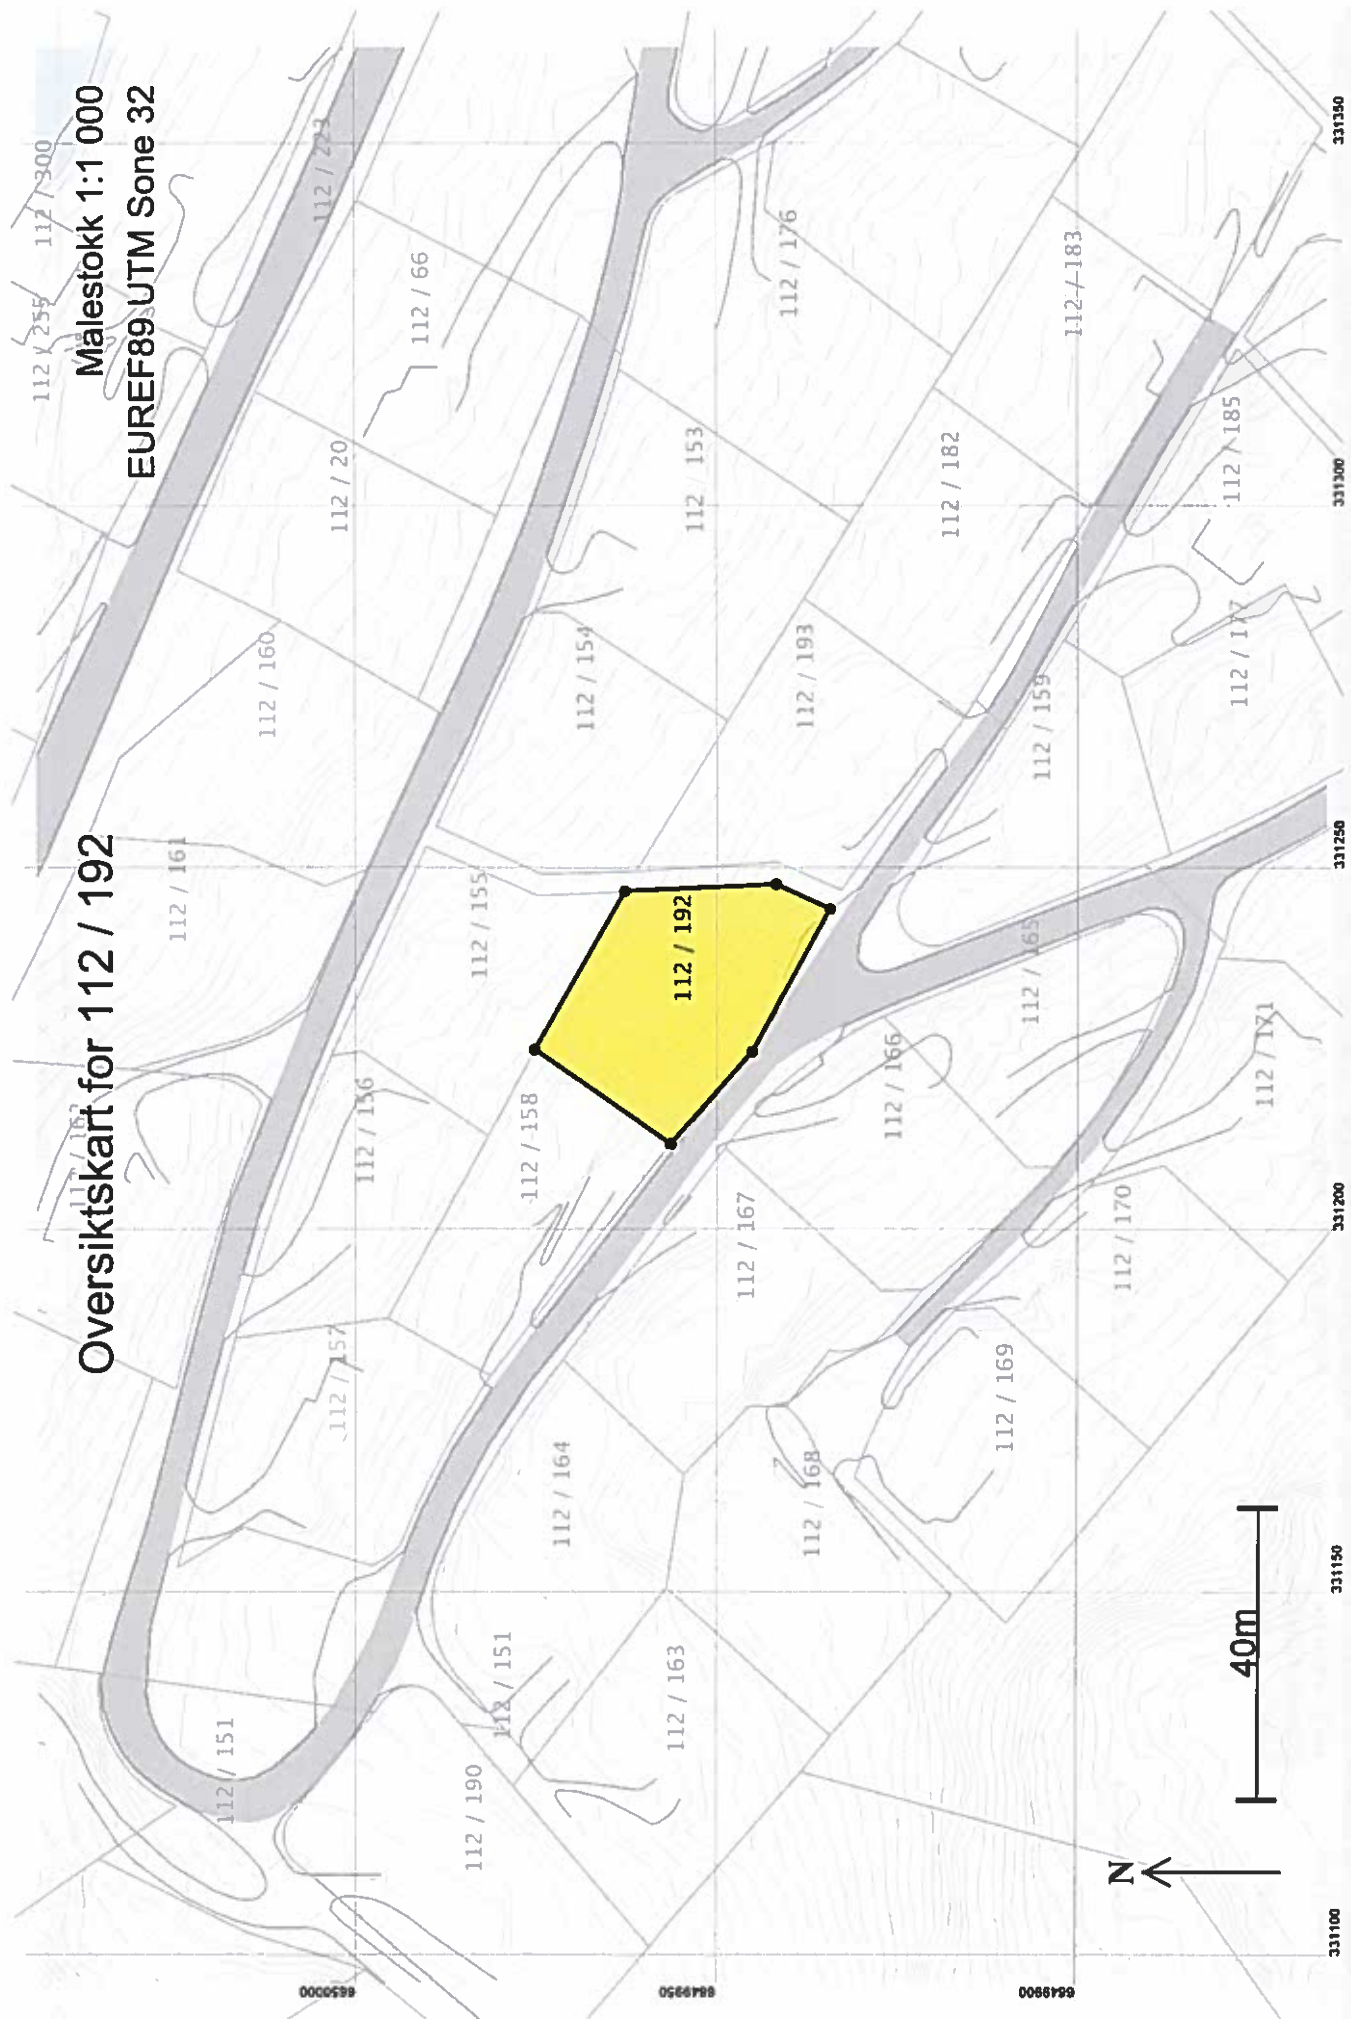

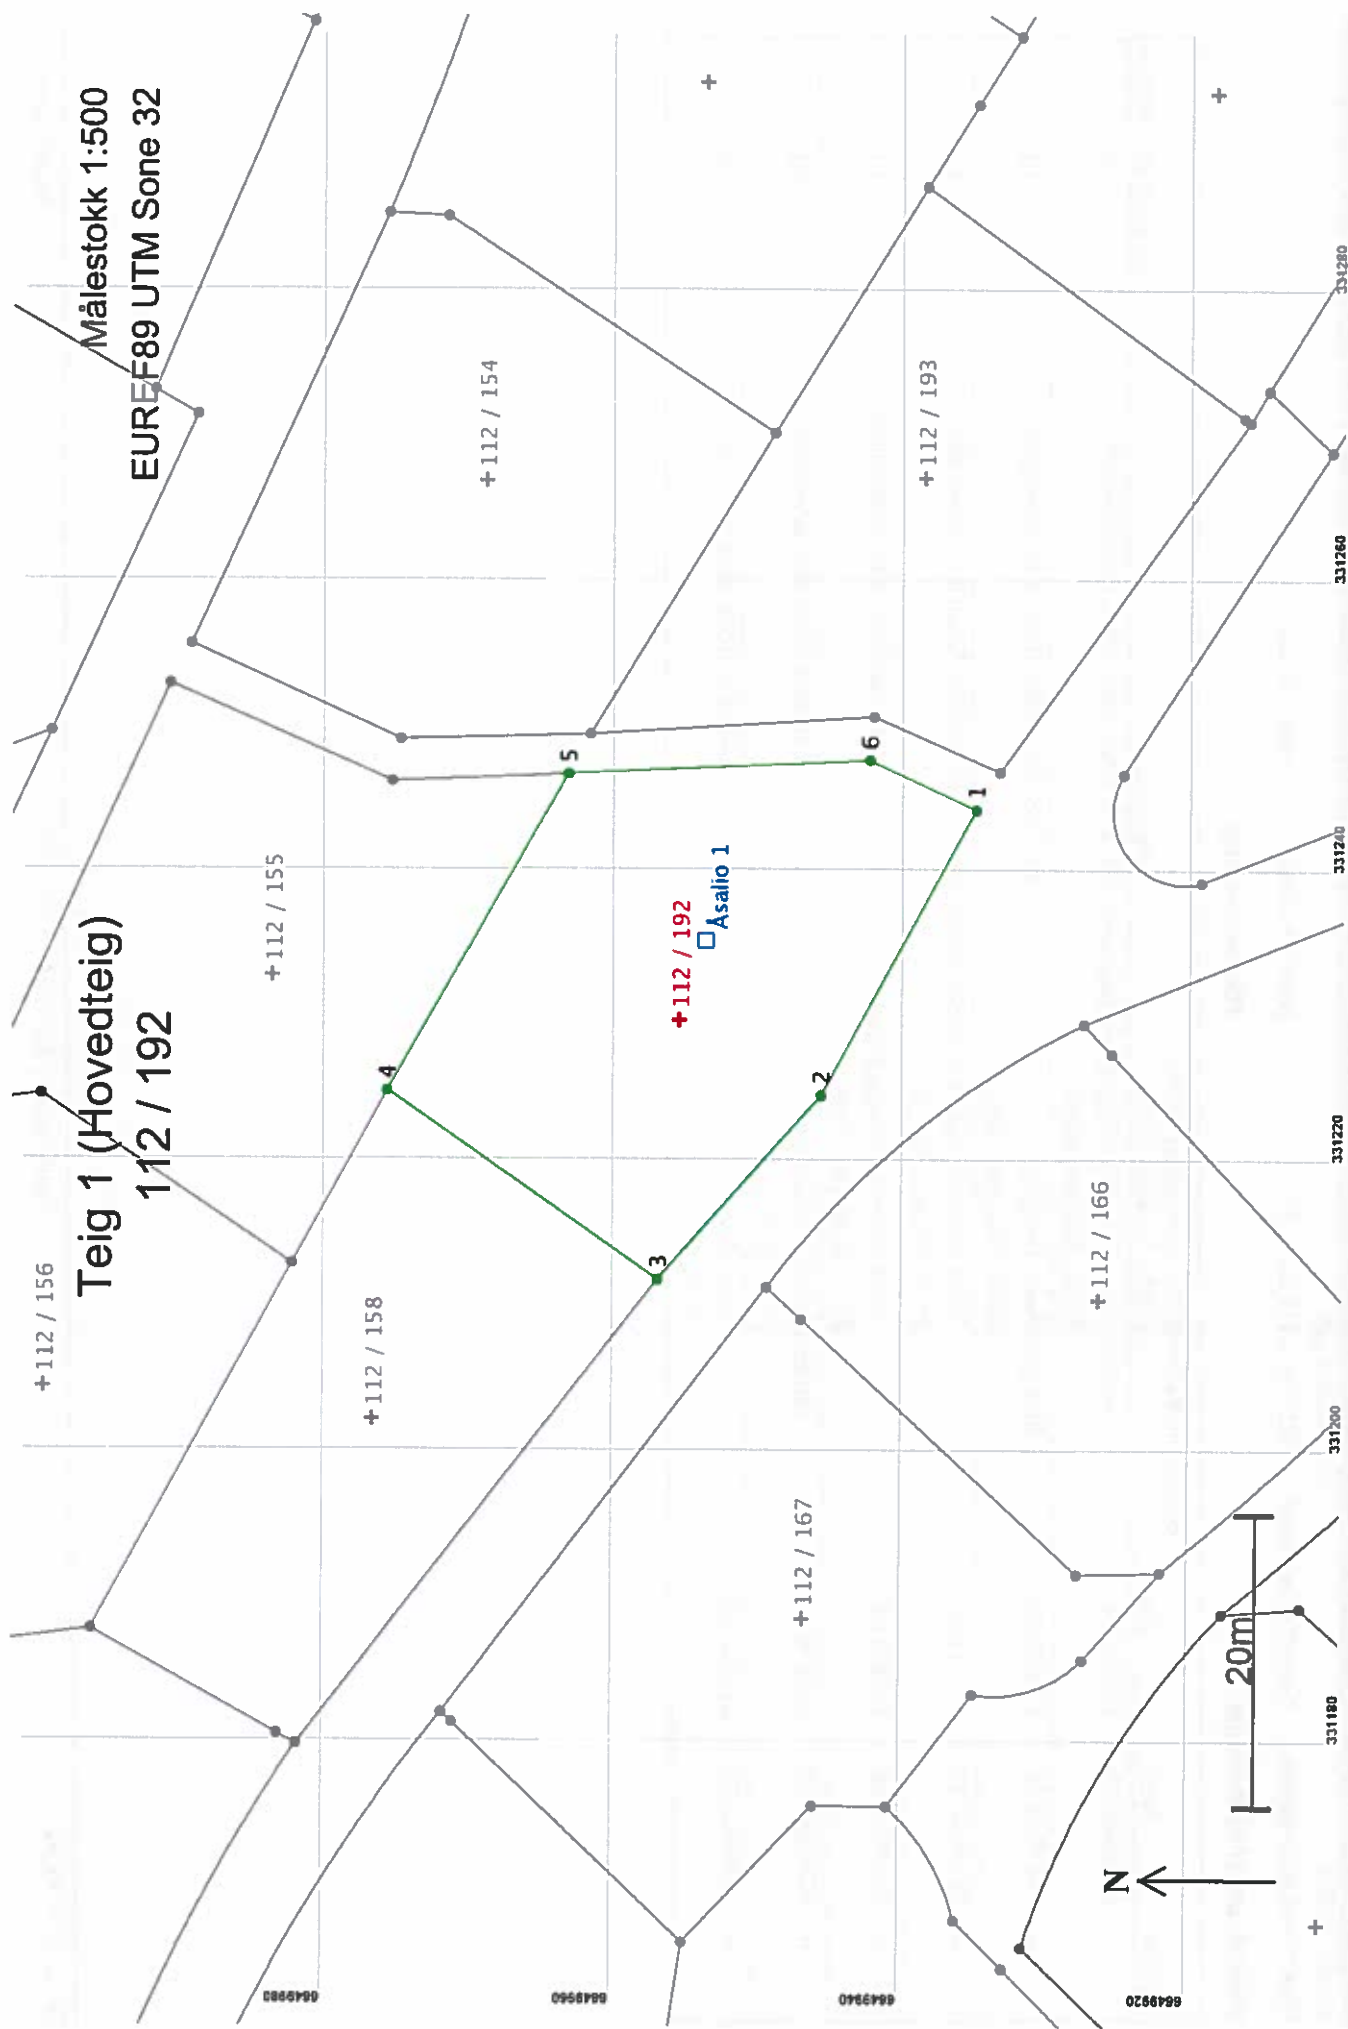

Areal og koordinater

Areal: 850,9

Arealmerknad:

Representasjonspunkt: Koordnatsystem: EUREF89 UTM Sone 32

Nord: 6649956 Øst: 331230

Grensepunkt / Grenselinje

Ytre avgrensing

Løpenr	Nord	Øst	Grensemerke nedsatt i / Lengde Hjelpelinjetype	Målemetode	Nøyaktighet	Radius
1	6649935,32	331244,04	Jordfast stein Offentlig godkjent grensemerke 22,42 Ikke hjelpelinje	96 GPS kinematisk (Real time kinematic)	10	
2	6649946,02	331224,34	Ikke spesifisert Umerket 16,97 Ikke hjelpelinje	96 GPS kinematisk (Real time kinematic)	10	14
3	6649957,28	331211,65	Jord Offentlig godkjent grensemerke 22,77 Ikke hjelpelinje	96 GPS kinematisk (Real time kinematic)	10	
4	6649975,98	331224,64	Jord Offentlig godkjent grensemerke 25,15 Ikke hjelpelinje	96 GPS kinematisk (Real time kinematic)	10	
5	6649963,52	331246,49	Jordfast stein Offentlig godkjent grensemerke 20,84 Ikke hjelpelinje	96 GPS kinematisk (Real time kinematic)	10	
6	6649942,70	331247,45	Jord Offentlig godkjent grensemerke 8,13 Ikke hjelpelinje	96 GPS kinematisk (Real time kinematic)	10	