Tilstandsrapport

Boligbygg med flere boenheter
Hagebyveien 55 D, 8370 LEKNES
VESTVÅGØY kommune
gnr. 18, bnr. 562, snr. 8

Markedsverdi

3 300 000

Sum areal alle bygg: BRA: 81 m² BRA-i: 76 m²



Befaringsdato: 26.06.2026 **Rapportdato:** 03.07.2026 **Oppdragsnr.:** 21061-2266 **Referansenummer:** VF5335

Autorisert foretak: Lofottakst AS **Sertifisert Takstingeniør:** Knut-Ove Joel Eriksen

Rapporten kan brukes i inntil ett år etter rapportdato, og kan ikke gjenbrukes ved flere boligsalg i denne perioden.
Skjer det endringer, oppstår skader også videre på boligen, bør du som selger be om oppdatert rapport.

Norsk takst

Norsk takst er bransjeorganisasjonen for landets bygningssakkyndige og takstforetak, med om lag 1400 sertifiserte medlemmer fordelt på omtrent 1000 bedrifter. I boligomsetningen regnes takstrapportene som et helt avgjørende element i den informasjonen som gjøres tilgjengelig for kjøper. Årlig leverer medlemmene rundt 120.000 slike takster. Det gir unik oversikt over norske boliger, og bidrar til at alle oppdrag kan utføres med utgangspunkt i erfaringsbasert kvalitet.

Det stilles høye krav til utdanning, sertifisering og yrkesetikk. Norsk takst er opptatt av at boligomsetningen skal være trygg, og legger vekt på å opptre uavhengig av andre bransjeaktører. Bygningssakkyndige fakturerer sine tjenester uten hensyn til hvilken pris som oppnås, og skal heller ikke på annen måte ha noen egeninteresse knyttet til handelen.

Uavhengighet og god fagkunnskap har over tid bygget troverdighet og tillit. Både selger og kjøper skal kunne stole på bygningssakkyndiges vurderinger. For tilfeller der det likevel skulle oppstå misnøye med utført arbeid, har vi sammen med Forbrukerrådet etablert en klagenemnd.

Norsk takst har en sentral rolle i utviklingen av norske standarder, regler og profesjonsprinsipper, og representerer bransjen i alle relevante internasjonale fora. Dette sikrer at norske bygningssakkyndige tidlig kan tilpasse seg krav og bransjetrender fra utlandet, samtidig som takseringsfaget får en norsk stemme på verdensbasis. Organisasjonen bidrar i næringspolitisk sammenheng, og har vært en pådriver for å sikre at lover og regler gir trygghet for forbrukerne i boligomsetningen.

LofotTakst AS

LofotTakst AS er regionens eldste takstforretning, som siden 1994 har levert taksttjenester til Vest-Lofoten spesielt og hele Lofoten generelt. Vi er tre ansatte som til sammen er godkjent for- og dekker alle former for tjenester innen takstsegmentet. Alle er medlemmer av Norsk Takst, der vi også har vår ansvarsforsikring. Vi er også medeier av- og tilsluttet kjeden Takst Team Nord AS, en større Nord-Norsk fagsammeslutning.

Vi er lokalisert i egne kontorlokaler i Storgata 72 på Leknes, midt i Lofoten. Se vår hjemmeside: www.lofottakst.no.
Vårt kjerneområde er taksering av bygninger og eiendom i regionen, som verdi- og lånetakster, næringseiendom, tomtetakster, boligsalgsrapporter, skade, naturskade og skadeskjønn.
Videre er vi godkjente for og utfører uavhengig kontroll, byggherrekontroll, reklamasjons- og tvistetaksering, termografering og tetthetskontroll m.m.

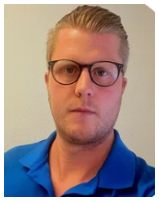

Rapportansvarlig

Knut-Ove Joel Eriksen

Uavhengig Takstingeniør

knuto@lofottakst.no

472 39 178

Dette trenger du å vite om tilstandsrapporten



Hva er en tilstandsrapport?

En tilstandsrapport beskriver synlige skader/avvik eller tegn på skader/avvik på boligen. Rapporten fremhever vanligvis ikke positive egenskaper ved boligen.



Hva vurderer en bygningssakkyndig?

Den bygningssakkyndige vurderer boligen ut fra hva man kan forvente av en bygning av samme alder og type. Vurderingen gjøres som regel mot hvordan det var vanlig å bygge og regler som gjaldt da boligen ble oppført (søknadstidspunktet). Forhold som er vanlige for bygningens alder, slik som slitasje etter normal bruk regnes ikke som avvik.



Hva inneholder tilstandsrapporten?

Den bygningssakkyndige undersøker rom og bygningsdeler slik det kommer frem av forskrift til avhendingsloven (tryggere bolighandel). Tilstandsrapporten inneholder avvik som den bygningssakkyndige kan se, samt andre enkle undersøkelser der det kommer frem av forskriften. Målinger eller andre undersøkelser, der disse utføres, skjer ved stikkprøver på utvalgte, tilgjengelige bygningsdeler og overflater, og er ikke en fullstendig kontroll mot byggeregler som gjelder i dag. Det gjøres ikke nærmere undersøkelser slik som åpning av vegger eller andre bygningsdeler. I vegg mot våtrom og rom under terreng skal det i utgangspunktet borres et hull for å gjøre enkle undersøkelser, slik som fuktsøk.

Når du kjøper en brukt bolig

Når du kjøper en brukt bolig, er det viktig å være klar over at dette ikke kan sammenlignes med å kjøpe en ny bolig. Boligen kan være bygget på en annen måte enn det som er vanlig i dag, uten at det i seg selv betyr at det foreligger en feil eller et avvik. Bygninger svekkes over tid og utsettes for slitasje blant annet på grunn av bruk og vær og vind. Slik vanlig slitasje er normalt ikke en feil eller et avvik, og gir som utgangspunkt ikke dårligere tilstandsgrad så lenge funksjonen er ivaretatt. Mange boliger fornyes helt eller delvis, noen i flere omganger, eller det oppføres tilbygg. For boliger som er pusset opp eller endret, er det særlig viktig å merke seg at fornyelse av overflater ikke nødvendigvis betyr at bygningsdeler under er forbedret.

Vurdering mot byggeregler

Den bygningssakkyndige vurderer boligen mot hvordan det var vanlig å bygge og regler som gjaldt på søknadstidspunktet. Den bygningssakkyndige ser etter avvik som har betydning for og som reduserer boligens funksjon og verdi, og som kommer frem av forskrift til avhendingslova (tryggere bolighandel).

Noen bygningsdeler og forhold vil den bygningssakkyndige vurdere mot dagens regelverk. Etter dagens regelverk vil disse kunne få avvik og/eller TG2 eller TG3 uten at det nødvendigvis er krav om at avviket utbedres. Dette kan gjelde sluk, tettesjikt og fall på bad og vaskerom, forhold som gjelder sikkerhet mot brann, rekkverk, trapper osv.

Tilstandsrapporten beskriver ikke hele boligen

NÅR RAPPORTEN FØLGER MINIMUMSKRAVENE, OMFATTER DEN FOR EKSEMPEL IKKE

• vanlig slitasje og normal vedlikeholdstilstand • bagatellmessige forhold som ikke påvirker bygningens bruk eller verdi vesentlig • etasjeskillere • frittstående tilleggsbygg for eksempel garasje, bod, uthus, naust (om frittstående byggverk med boligfunksjoner og innrettet for varig opphold omfattes av minimumskravet, må vurderes konkret i det enkelte tilfellet) • innvendige og utvendige trapper • støttemurer • skjulte installasjoner • installasjoner utenfor bygningen • funksjonstesting av el- og VVS-installasjoner • geologiske forhold og bygningens plassering på grunnen • bygningens planløsning • bygningens innredning • løsøre slik som hvitevarer • utendørs svømmebasseng og pumpeanlegg • bygningens estetikk og arkitektur • bygningens lovlighet (bortsett fra synlige avvik som avdekkes i bruksendringer og brannceller, og synlige forhold som åpenbart kan påvirke helse, miljø og sikkerhet) • fellesarealer (med mindre boligeier har vedlikeholdsplikt for fellesarealer og dette er kjent for bygningssakkyndig, eller fellesarealet har en særlig tilknytning til boligen).

© iVerdi 2023 © Norsk takst 2023

Malen til denne rapporten, inkludert standardtekstene fra Norsk takst, er vernet etter åndsverkloven og kan kun benyttes av medlemsforetakene i Norsk takst og av takstingeniører som er sertifisert i slikt foretak, samt av kunder hos iVerdi og studenter hos NEAK. For andre aktører er eksemplarfremstilling av malen og standardtekster, som utskrift og annen kopiering til bruk som grunnlag for tilsvarende rapporter, bare tillatt når det er hjemlet i lov (kopiering til privat bruk, sitat o.l.) eller avtale med Norsk Takst (Forside) eller iVerdi (Hjem-iVerdi).

Utnyttelse i strid med lov eller avtale kan medføre erstatnings- og straffeansvar.

Lofottakst AS
Postboks 109
8372 GRAVDAL

Dette trenger du å vite om tilstandsrapporten

Tilstanden vurderes med ulike tilstandsgrader

Tilstandsgraden gir uttrykk for en forventet teknisk tilstand, vurdert blant annet ut fra alder og normal bruk. Ved Tilstandsgrad 0 (TG0) og Tilstandsgrad 1 (TG1) gis det normalt ingen begrunnelse for valg av tilstandsgrad. For enkelte skjulte konstruksjoner kan alder alene være avgjørende for fastsettelse av tilstandsgrad.

Dersom den bygningssakkyndige anbefaler tiltak, for eksempel utbedringer, er det opp til rapportens bruker å vurdere om tiltakene er nødvendige og økonomisk forsvarlige.

Tilstandsgrad fastsettes etter faste kriterier som følger forskrift til avhendingslova (tryggere bolighandel). Der forskriften krever det eller det følger av mandatet, følges også bransjestandard NS3600 Teknisk tilstandsanalyse ved omsetning av bolig.

TG 0

TILSTANDSGRAD 0, TG0: INGEN AVVIK

Tilstandsgrad 0 brukes når bygningsdelen er tilnærmet ny, ikke viser tegn på slitasje og det skal være lagt frem dokumentasjon på faglig god utførelse. Det er ingen merknader til delen.

TG 1

TILSTANDSGRAD 1, TG1: MINDRE AVVIK

Tilstandsgrad 1 brukes når bygningsdelen har mindre avvik. Bygningsdelen har normal slitasje, og strakstiltak skal ikke anses som nødvendig. Graden kan også brukes når delen er ny, men der dokumentasjon på faglig god utførelse mangler.

TG 2

TILSTANDSGRAD 2, TG2: VESENTLIGE AVVIK OG MINDRE AVVIK SOM ETTER NS 3600 GIR TG 2

Tilstandsgrad 2 brukes når bygningsdelen har vesentlige avvik. Bygningsdelen har enten feil utførelse, en skade eller symptomer på skade, sterk slitasje eller nedsatt funksjon. Graden brukes når bygningsdelen trenger vedlikehold eller tiltak i nær fremtid. Graden skal også brukes når delen er gammel og det er grunn til å varsle om faren for skader på grunn av alderen, eller når det er grunn til å overvåke delen spesielt på grunn av fare for større skader eller følgeskader.

TG 3

TILSTANDSGRAD 3, TG3: STORE ELLER ALVORLIGE AVVIK

Tilstandsgrad 3 brukes når bygningsdelen har store eller alvorlige avvik. Bygningsdelen har kraftige symptomer på forhold som man må regne med trenger utbedring straks eller innen kort tid. Graden skal også brukes ved påvist funksjonssvikt eller sammenbrudd

TG IU

IKKE UNDERSØKT/IKKE TILGJENGELIG FOR UNDERSØKELSE

Det kan være avvik/skader som ikke er avdekket.

Informasjon om utbedringskostnader

Utbedringskostnadene i rapporten er sjablongmessige anslag basert på observerte forhold som feil, skader eller uregelmessigheter, samt foreslåtte tiltak. Disse anslagene er veiledende, angis i fem intervaller, er basert på generelle erfaringstall, og må ikke forveksles med konkrete pristilbud fra håndverkere eller entreprenører. Faktiske kostnader kan variere betydelig, avhengig av individuelle valg, materialpriser og markedsforhold. For å få en nøyaktig vurdering av utbedringskostnadene anbefales ytterligere undersøkelser og innhenting av flere pristilbud fra kvalifiserte fagfolk. Slike anslag gis som minimum for TG3, der dette er mulig.

- Tiltak under kr 20 000
- Tiltak mellom kr 20 000 – 100 000
- Tiltak mellom kr 100 000 – 200 000
- Tiltak mellom kr 200 000 – 500 000
- Tiltak over kr 500 000

Beskrivelse av eiendommen

Nyere leilighet sentralt rett utenfor Leknes sentrum. Slitasje og tilstand hovedsakelig i tråd med hva alder og normal bruk skulle tilsi. Se punkter konstruksjoner av boligens tilstand.

Boligbygg med flere boenheter - Byggeår: 2019

UTVENDIG Gå til side

Vinduene er malte og har 3-lags glass.
Det er malt hovedytterdør og malt balkongdør i tre med 2-lags glass.
Det er veranda.

INNVENDIG Gå til side

Gulvet er lagt med laminat.
Veggene er med malte plater.

VÅTROM Gå til side

Våtrommet er oppført etter teknisk forskrift 2017. Det foreligger ingen dokumentasjon.
Det er ikke fremlagt dokumentasjon på våtrom.
Våtrommet har våtroms-/baderomsplater på veggene og himlingsplater i innvendig tak.
Våtrommet har flislagt gulv med elektriske varmekabler.
Våtrommet har innredning med nedfelt servant, veggmontert toalett, dusjvegger/hjørne og opplegg for vaskemaskin.
Våtrommet har balansert ventilasjon.

KJØKKEN Gå til side

Kjøkkenet har kjøkkeninnredning med profilerte fronter og benkeplate i laminat. Hvitevarer og annet utstyr omfatter kjøl/fryseskap, oppvaskmaskin, induksjonstopp, stekeovn og komfyrvakt.

TEKNISKE INSTALLASJONER Gå til side

Innvendige vannledninger er utført med plast (rør-i-rør) og er besiktiget i rørskap.
De innvendige avløpsrørene er utført i PP plastrør (innvendig, svarte eller hvite rør).
Det er balansert ventilasjon.
Det er en ca. 200 liters varmtvannstank.

Markedsvurdering

Totalt Bruksareal	81 m²
Totalt Bruksareal for hoveddel	81 m²
Totalpris	3 300 000

Arealer Gå til side

Befaring - og eiendomsopplysninger Gå til side

Tomteverdi og teknisk verdi bygninger 3 750 000

Forutsetninger og vedlegg Gå til side

Lovlighet Gå til side

Boligbygg med flere boenheter

- Det foreligger ikke tegninger

Tegninger er ikke fremlagt.

Sammendrag av boligens tilstand

Fordeling av tilstandsgrader

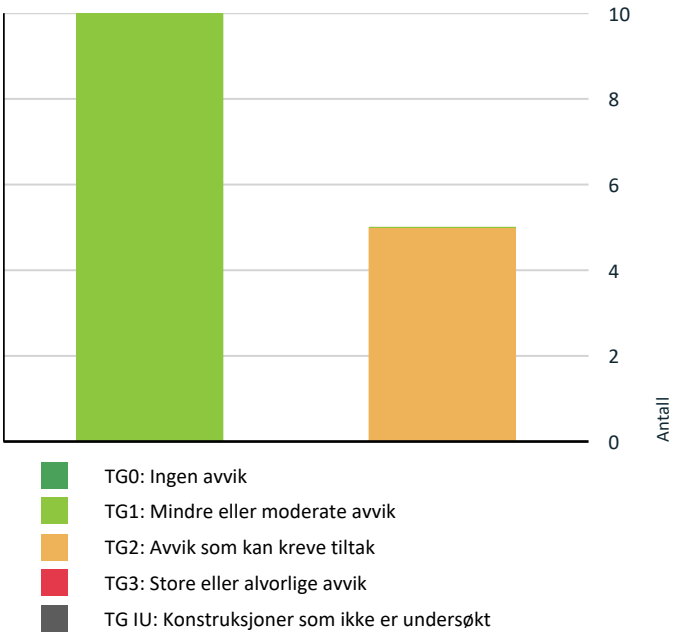

Vil du vite mer om tilstandsgrader? Se side 4.

⚠ Rekkverket på balkong eller terrasse er for lavt i forhold til dagens krav. Gå til side

Oppsummering av avvik

Vil du vite mer? Se på rommet eller bygningsdelen senere i rapporten.

Boligbygg med flere boenheter

TG 2 AVVIK SOM KAN KREVE TILTAK

Utvendig > Ytterdører	Gå til side
Innvendig > Overflater - gulv	Gå til side
Innvendig > Overflater - vegger og himlinger	Gå til side
Tekniske installasjoner > Innvendige avløpsrør	Gå til side
Våtrom > Andre etasje > Bad/vaskerom > Overflater gulv	Gå til side

HELSE, MILJØ OG SIKKERHET

Forhold som åpenbart kan medføre fare for helse, miljø og sikkerhet

Tilstandsrapport

BOLIGBYGG MED FLERE BOENHETER



Byggeår
2019

Kommentar
Opplysninger fra rekvirent.

Standard
Normal standard på bygget ut ifra alder/konstruksjon - jamfør beskrivelse under konstruksjoner.

Vedlikehold
Bygget er jevnlig vedlikeholdt.

UTVENDIG

TG 1 Vinduer og takvinduer/takluker/overlys

Beskrivelse

Vinduene er malte og har 3-lags glass.

TG 2 Ytterdører

Beskrivelse

Det er malt hovedytterdør og malt balkongdør i tre med 2-lags glass.

Vurdering av avvik:
• Det er registrert skade på ytterdøren, løs pakning på verandadøren og rust på hengslene.

Konsekvens/tiltak
• Skaden på ytterdøren bør utbedres for å hindre ytterligere forringelse og redusert funksjon. Dersom skaden ikke utbedres, kan det føre til økt varmetap, redusert sikkerhet og behov for utskifting av døren på et tidligere tidspunkt.

• Skade på ytterdøren, løs pakning på verandadøren og rust på hengslene bør utbedres for å hindre ytterligere forringelse, redusert isolasjonsevne og risiko for fuktinntrengning.
Dersom tiltak ikke gjennomføres, kan dette føre til økte vedlikeholdskostnader og behov for utskifting av dører på sikt.

TG 1 Balkonger, verandaer, takterrasser og altaner

Beskrivelse

Det er veranda.

Vurdering av avvik:
• Rekkverket på balkong eller terrasse er for lavt i forhold til dagens krav.

Konsekvens/tiltak
• Rekkverkshøyden bør økes for å ivareta sikkerheten og redusere risikoen for fallskader.

INNVENDIG

Tilstandsrapport

TG 2 Overflater - gulv

Beskrivelse

Gulvet er lagt med laminat.

Vurdering av avvik:

• Det er påvist misfarging, fuktskade og/eller svelling i overflater.

Konsekvens/tiltak

• Det bør gjennomføres nærmere undersøkelser for å avdekke årsaken til misfarging, fuktskade og/eller svelling i gulvoverflatene. Utbedring bør utføres for å hindre videre skadeutvikling og redusere risiko for sopp, råte og forringelse av inneklima.

• Det bør gjennomføres nærmere undersøkelser for å avdekke årsaken til misfarging, fuktskade og/eller svelling i gulvoverflatene. Utbedring bør utføres for å hindre videre skadeutvikling og redusere risiko for sopp, råte og forringelse av inneklima.

TG 2 Overflater - vegger og himlinger

Beskrivelse

Veggene er med malte plater.

Vurdering av avvik:

• Det er påvist misfarging, fuktskade og/eller svelling i overflater i tekniskrom.

Konsekvens/tiltak

• Det bør utbedres misfarging, fuktskade og/eller svelling i overflater i teknisk rom for å hindre videre skadeutvikling og redusere risiko for sopp, råte og dårlig inneklima. Årsaken til skaden bør kartlegges og utbedres for å unngå gjentakelse.

VÅTROM

ANDRE ETASJE > BAD/VASKEROM

Generell

Beskrivelse

Våtrommet er oppført etter teknisk forskrift 2017. Det foreligger ingen dokumentasjon.

ANDRE ETASJE > BAD/VASKEROM

TG 1 Overflater, vegger og himling

Beskrivelse

Våtrommet har våtroms-/baderomsplater på veggene og himlingsplater i innvendig tak.

ANDRE ETASJE > BAD/VASKEROM

TG 2 Overflater gulv

Beskrivelse

Våtrommet har flislagt gulv med elektriske varmekabler og fall mot sluk i dusjsone 1:50.

Vurdering av avvik:

• Det er påvist at flisfuger i våtsonen har riss/sprekker.

• Det er påvist noe manglende silikon mellom sokkelflis og baderomsplater.
Det er også registrert avskalling på karmlister ved dør.

Konsekvens/tiltak

• Flisfugene med riss/sprekker bør utbedres for å hindre vanninntrengning i konstruksjonen, da dette kan føre til fuktskader og redusert levetid på gulvet.
Det opplyses at det har vært skiftet/utbedret noe flisfuger.
Konsekvensen av ikke å utbedre er økt risiko for fuktskader og skader på underliggende konstruksjon.

Tilstandsrapport

• Det bør påføres silikon mellom sokkelflis og baderomsplater for å minimere risiko for fuktinntrengning, som kan føre til skader på underliggende konstruksjoner.

Avskalling på karmlister ved dør bør utbedres for å forhindre videre forringelse og fuktopptak i treverket, noe som kan medføre råte eller behov for utskifting på sikt.

ANDRE ETASJE > BAD/VASKEROM

TG 1 Vanntett sjikt, membran og sluk

Beskrivelse

Våtrommet har påstrykningsmembran/smøremembran på vegg og plastsluk. Høydeforskjellen fra toppen av sluket til toppen av membran ved dørterskelen er 28 mm.

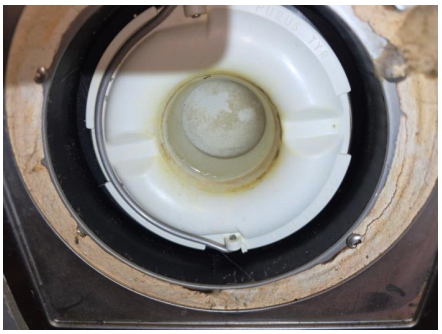

ANDRE ETASJE > BAD/VASKEROM

TG 1 Sanitærutstyr og innredning

Beskrivelse

Våtrommet har innredning med nedfelt servant, veggmontert toalett, dusjvegger/hjørne og opplegg for vaskemaskin.



ANDRE ETASJE > BAD/VASKEROM

TG 1 Ventilasjon

Beskrivelse

Våtrommet har balansert ventilasjon.

ANDRE ETASJE > BAD/VASKEROM

TG 1 Tilliggende konstruksjoner våtrom

Beskrivelse

Fuktmåling ved hulltaking er foretatt i soverom, uten å påvise unormale forhold. Måleresultat under 8 %.

Tilstandsrapport

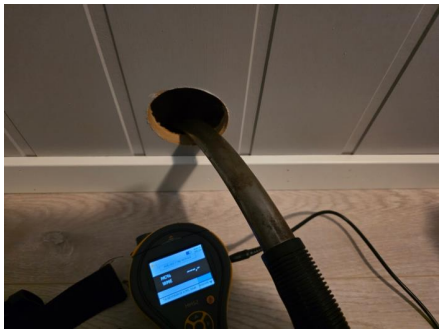

KJØKKEN

ANDRE ETASJE > STUE/KJØKKEN

Overflater og innredning

Beskrivelse

Kjøkkenet har kjøkkeninnredning med profilerte fronter og benkeplate i laminat. Hvitevarer og annet utstyr omfatter kjøl/fryseskap, oppvaskmaskin, induksjonstopp, stekeovn og komfyrvakt.



TEKNISKE INSTALLASJONER

TG 1 Innvendige vannledninger

Beskrivelse

Innvendige vannledninger er utført med plast (rør-i-rør) og er besiktiget i rørskap.

TG 2 Innvendige avløpsrør

Beskrivelse

De innvendige avløpsrørene er utført i PP plastrør (innvendig, svarte eller hvite rør).

Vurdering av avvik:

• Det er påvist begrenset avrenning ved samtidig tapping i utstyr tilknyttet servant på bad/vaskerom.

Konsekvens/tiltak

• Det bør gjennomføres nærmere undersøkelser for å avdekke årsaken til den begrensede avrenningen.
Dersom rengjøring ikke gir ønsket effekt, anbefales det å kontakte rørlegger for videre vurdering og utbedring.
Konsekvensen av manglende tiltak kan være redusert funksjon, økt risiko for tilstopping og eventuelle vannskader.

Tilstandsrapport

TG 1 Ventilasjon

Beskrivelse

Det er balansert ventilasjon.

TG 1 Varmtvannsbereder/tank

Beskrivelse

Det er en ca. 200 liters varmtvannstank.

Årstall: 2020 **Kilde:** Produksjonsår på produkt

Elektrisk anlegg

Dette er en forenklet kontroll begrenset til de spørsmål og undersøkelser som forskrift til avhendingslova (tryggere bolighandel) § 2-18 inneholder. Dette kan ikke sammenlignes med en kontroll utført av offentlig myndighet (Det lokale eltilsyn) eller registrert elektrovirksomhet, og en bygningssakkyndig har verken kompetanse eller lov til å foreta en slik kontroll.

Tilstanden er vurdert ut fra den forenklede og begrensede kontrollen som forskriften inneholder. El-anlegget kan ha feil og mangler som en slik forenklet undersøkelse ikke vil avdekke. Vær derfor oppmerksom på denne risikoen, og søk videre veiledning eller få en fullstendig kontroll utført av registrert elektrovirksomhet.

Beskrivelse

Skjult elektrisk anlegg. Sikringsskap med automatsikring. Det elektriske anlegget er montert etter 1. januar 1999. Eier opplyser at anlegget ble installert i 2019.

FORHOLD SOM ÅPENBART KAN MEDFØRE FARE FOR HELSE, MILJØ OG SIKKERHET

Dette punktet inneholder tydelige og lett synlige forhold ved boligen som åpenbart kan påvirke helse, miljø og sikkerhet, og som bygningssakkyndige har oppdaget. Terskelen for hva som anses som åpenbart er høy, og det utføres ikke undersøkelser med sikte på å avdekke slike forhold. Punktet omfatter ikke skjulte eller ikke-synlige forhold, tekniske vurderinger eller forhold som krever spesialundersøkelser. Forhold vurderes etter byggteknisk forskrift på befaringstidpunktet. Røykvarslere og håndholdt brannslukningsutstyr vurderes etter gjeldende forskrift om brannforebygging.

⚠ Helse, miljø og sikkerhet

Vurdering av avvik:

• Rekkverket på balkong eller terrasse er for lavt i forhold til dagens krav.

Konsekvens/tiltak

• Rekkverkshøyden bør økes for å ivareta sikkerheten og redusere risikoen for fallskader.

Konklusjon og markedsvurdering

Formål med takseringen: Salg

Hovedbyggets BRA/BRA-i

81 m²/76 m²

Boligbygg med flere boenheter : Gang, 2 Soverom, Bad/vaskerom, Teknisk rom, Stue/kjøkken, Bod

Detaljert oppstilling over areal finnes i rapporten.

Markedsverdi

Kr 3 300 000

Vurdering av hva verdien er i det åpne eiendomsmarkedet på vurderingstidspunkt. I tilfelle det er andel fellesgjeld/fellesformue, borett, bruksrett eller festet tomt, er det gjort fradrag/tillegg for dette.

Les mer om markedsverdi på siste side i rapporten.

Teknisk verdi bygninger, med tomteverdi

Kr 3 750 000

Kostnaden ved å oppføre et tilsvarende bygg i henhold til dagens lovverk, med fradrag for utidsmessighet, elde, vedlikeholds mangler, gjenstående arbeider, tilstandssvekkelser og forskriftsmangler.

Les mer om teknisk verdi på siste side i rapporten.

Markedsverdi	**3 300 000**
Konklusjon markedsverdi	**3 300 000**

Markedsvurdering

Prisnivået har den senere tid stagnert og er i endring etter en lengre periode med stabil økning. Grunnet uroligheter globalt og en stigende rente nasjonalt, har det vært en svak nedgang/utflating i prisutviklingen. Videre fremover ses en stabilisering, og på sikt en forsiktig økning i prisnivået. Takstobjektet er en leilighet med sentral og åpen beliggenhet rett utenfor Leknes sentrum.

Beregning av markedsverdien er basert på de forhold som er nevnt i takstdokumentet når det gjelder beliggenhet og teknisk tilstand. Det er i takstverdiene foretatt et erfaringsmessig fradrag for elde, slitasje og utidsmessighet, samt forhold vedr. vedlikehold etc. registrert under befaringen. I fradraget inngår også normalt avvik fra dagens byggeforskrifter.

Markedsverdien er beregnet på grunnlag av statistikk og sammenlignbare priser i markedet. Den angitte markedsverdi er å anse som veiledende ved omsetning av eiendommen.

Sammenlignbare salg

	EIENDOM			SALGSDATO	PRISANT	PRIS	FELLESGJ.	TOTALPRIS	M² PRIS
1	Hagebyveien 57A ,8370 LEKNES 75 m²	2018	2 sov	05-05-2025	3 100 000	**3 050 000**		3 050 000	**40 667**
2	Stuemyra 5 ,8370 LEKNES 72 m²	1993	2 sov	04-03-2026	2 290 000	**2 990 000**		2 990 000	**39 342**
3	Haldsvågsvingen 9 ,8370 LEKNES 59 m²	1989	2 sov	20-11-2025	2 150 000	**2 100 000**	370 330	2 470 330	**38 005**
4	Tamyra 2 ,8370 LEKNES 73 m²	2014	2 sov	18-05-2026	2 800 000	**2 750 000**		2 750 000	**37 671**
5	Haldsvågsvingen 9 ,8370 LEKNES 59 m²	1988	2 sov	09-03-2026	2 000 000	**1 900 000**	372 549	2 272 549	**35 509**
6	Hagebyveien 45 F ,8370 LEKNES 121 m²	2020	4 sov	13-04-2026	4 500 000	**4 350 000**		4 350 000	**34 524**

Kilde :
Eiendomsverdi

Om sammenlignbare salg

Utvalget er i utgangspunktet basert på likhetskriterier i forhold til den takserte boligen, men merk at det likevel kan være betydelige forskjeller i eksempel byggeår, arealer, soverom, beliggenhet, solforhold, utsyn mm. I tillegg vil det også kunne være store forskjeller i teknisk standard på de sammenlignbare boligene. Utvalget vil også kunne inneholde omsetningspriser som går vesentlig tilbake i tid. De ovennevnte forskjeller vil derfor være vurdert av takstmann og korrigert for i fastsettelsen basert på en skjønnsmessig vurdering av markedsverdi.

Beregninger

Teknisk verdi bygninger

Boligbygg med flere boenheter

Normale byggekostnader (utregnet som for nybygg)	Kr.		3 250 000
Fradrag (utidsmessighet, elde, vedlikeholdsmangler, gjenstående arbeider, svekkelser og forskriftsmangler)	Kr.	-	60 000
Sum teknisk verdi - Boligbygg med flere boenheter	Kr.		**3 200 000**

Sum teknisk verdi bygninger	**Kr.**	**3 200 000**

Tomteverdi

Tomteverdi er en beregnet verdi for tomten slik den fremstår på befaringstidspunktet. Tomteverdien består av normal tomtekostnad i det aktuelle området og en vurdert verdi for beliggenhet. Normal tomtekostnad fremkommer ved å beregne teknisk verdi for råtomt, infrastruktur på tomten samt opparbeiding / beplantning, arrondering av terrenget og markedstilpasning for beliggenhet.

Normal tomteverdi	Kr.	550 000

Beregnet tomteverdi	**Kr.**	**550 000**

Kommentar
I tomteverdi inngår tomt, estimert pris for grunnarbeid og opparbeidelse av eiendommen.

Tomteverdi og teknisk verdi bygninger

Tomteverdi og teknisk verdi bygninger for det aktuelle takstobjektet (Avrundet)	**Kr.**	**3 750 000**

Arealer, byggetegninger og brannceller

Standard gjeldende fra 01.01.2024

Arealmålinger og arealoppsett er basert på Norsk standard 3940:2023 Areal- og volum-beregninger av bygninger. Arealet gjelder for tidspunktet da boligen ble målt

Hva er måleverdig areal?

Arealet i rommet må ha minst 1,90 m fri høyde over gulvet og minst bredde på 0,60 m. Et loft med skråtak vil for eksempel bare få registrert målbart areal der høyden er minst 1,90 m og bredden minst 0,60 m.Rommet må ha dør eller luke, og gangbart gulv.

Hva er bruksareal?

BRA = BRA-i + BRA-e + BRA-b

Bruksarealet for bygningen er bruttoarealet minus arealet som opptas av yttervegger.

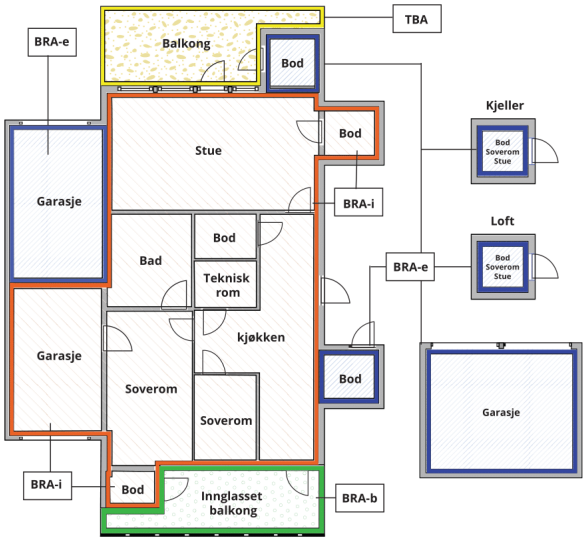



Carport og/eller garasjeplass i felles garasjeanlegg er ikke måleverdig areal

Internt bruksareal **(BRA-i)**	Arealet innenfor boenheten(e)
Eksternt bruksareal **(BRA-e)**	Arealet av alle rom utenfor boenheten(e) og som tilhører denne, slik som for eksempel boder
Innglasset balkong mv **(BRA-b)**	Arealet av innglasset balkong, veranda eller altan når denne er tilknyttet boenheten(e)
Terrasse- og balkongareal **(TBA)**	Arealet av terrasser, åpne balkonger og åpen altan tilknyttet boenheten(e)
Gulvareal **(GUA)**	Er sum av BRA (bruksareal) og ALH (areal med lav takhøyde). Areal med lav takhøyde (ALH) er ikke måleverdig areal, som skyldes skråtak og lav himlingshøyde. GUA kan opplyses i markedsføring der det er aktuelt for den konkrete boligen og kun sammen med BRA-i, for eksempel der gulvflaten har en verdi og har funksjon ved møblering og bruk av rommene. Ikke innredet areal som kaldloft, måles og oppgis normalt ikke.

Arealet kan ikke alltid fastsettes nøyaktig

Areal kan være komplisert eller umulig å måle opp nøyaktig fordi det er vanskelig å fastslå tykkelsen på innervegger, skjevheter i og utforming av bygningskonstruksjoner som karnapp, buer og vinkler som ikke er rette, åpne rom over flere etasjer og så videre.

Eiendommens markedsverdi kan ikke baseres på en matematisk beregning basert på antall kvadratmeter opplyst i rapporten. Opplysninger om areal kan altså ikke alene benyttes for å beregne eiendommens verdi.

Den bygningssakkyndige kan avdekke eventuelle bruksendringer og avvik i branncelleinndeling

Den bygningssakkyndige ser på byggetegninger hvis de er tilgjengelige og dette er en del av oppdraget,og vurderer bruken av boligen opp mot tegningene. Hvis den bygningssakkyndig avdekker at en bolig ikke ser ut til å være delt opp i brannceller etter kravene i byggteknisk forskrift på befaringstidspunktet, skal det opplyses om dette.

Reglene om bruksendring og brannceller kan være kompliserte. Søk videre faglige råd om rapporten ikke gir deg svar. Den bygningssakkyndige kan ikke vurdere og svare på alle spørsmål, og kan heller ikke vite om kommunen kan gi unntak for kravene som gjelder. Vil du vite mer?

Om brannceller

En branncelle er hele eller avgrensede deler av en bygning hvor en brann fritt kan utvikle seg uten at den kan spre seg til andre bygninger eller andre deler av bygningen i løpet av en fastsatt tid.

Om bruksendring

Bruksendring er å endre bruken av et rom fra en tillatt bruk til en annen. Dette kan kreve søknad og tillatelse, for eksempel hvis du endrer et rom fra bod til soverom eller arbeidsrom,eller hvis du endrer en bolig til to separate boliger.

Rom for varig opphold har krav til takhøyde, romstørrelse,rømningsvei og lysforhold som må være oppfylt. Du kan søke kommunen om unntak for kravene, men kan ikke regne med å få unntak for krav som går på helse og sikkerhet, for eksempel krav til rømningsvei.

Bruksendring som krever godkjenning, og som ikke er søkt bruksendret, er ulovlig. Kommunen kan etter plan- og bygningsloven kapittel 32 forfølge overtredelser. Kommunen kan pålegge deg å avslutte den ulovlige bruken, eventuelt å rette eller tilbakeføre rommet til godkjent bruk.

Arealer

Boligbygg med flere boenheter

	Bruksareal BRA m²				
Etasje	**Internt bruksareal (BRA-i)**	**Eksternt bruksareal (BRA-e)**	**Innglasset balkong (BRA-b)**	**SUM**	**Terrasse- og balkongareal (TBA)**
Andre etasje	76	5		81	
SUM	**76**	**5**			
SUM BRA	**81**				

Romfordeling

Etasje	Internt bruksareal (BRA-i)	Eksternt bruksareal (BRA-e)	Innglasset balkong (BRA-b)
Andre etasje	Gang, soverom 1, soverom 2, bad/vaskerom, teknisk rom, stue/kjøkken	Bod 2	

Kommentar

Alle arealer er oppmålt innvendig (BRA) Mindre avvik kan dermed forekomme, uten at disse vil ha betydning for verdisettingen. Høyde innvendig fra 2,39-2,9 m. Høyde bod ca. 2,3-2,4 m.

Lovlighet

Byggetegninger

Det foreligger ikke tegninger
Kommentar: Tegninger er ikke fremlagt.

Nyere håndverkstjenester

Er det ifølge eier utført håndverkstjenester på boligen siste 5 år? ☐ Ja ☑ Nei

Lofottakst AS
Postboks 109
8372 GRAVDAL

Befarings - og eiendomsopplysninger

Befaring

Dato	Til stede	Rolle
26.6.2026	Knut-Ove Joel Eriksen	Takstingeniør

Matrikkeldata

Kommune	gnr.	bnr.	fnr.	snr.	Areal	Kilde	Eieforhold
1860 VESTVÅGØY	18	562		8	0 m²	IKKE OPPGITT (Ambita)	Ikke relevant

Adresse

Hagebyveien 55 D

Hjemmelshaver

Thomassen Anja Helén, Thomassen Thomas Johan

Eiendomsopplysninger

Beliggenhet

Rolig og etablert boligområde i Leknes sentrum, kommunesenteret i Vestvågøy. Innenfor gangavstand finnes fasiliteter som barnehage, grunnskole, videregående skole, idrettsanlegg, flyplass, post, bank og butikker. Fortau inn til sentrum. Meget gode kommunikasjonsmuligheter. Store friluftsarealer i området.

Adkomstvei

Eiendommen er tilknyttet offentlig vei. Med privat felles adkomst til leiligheter.

Tilknytning vann

Tilknyttet offentlig vann

Tilknytning avløp

Eiendommen er tilknyttet offentlig avløp.

Regulering

Eiendommen er regulert til boligformål.

Om tomten

Boligeiendom i relativt slett terreng.

Tinglyste/andre forhold

I flg. grunnboksutskrift av 26.06.2026 finnes det ingen tinglyste heftelser eller servitutter som innvirker på takstverdiene. Opplyses at vedtekter i sameiet har felles ansvar for det utvendige som balkonger/verandaer, kledning, yttertak, beslag, vinduer/dører osv.

Forsikring

Selskap	Avtalenr	Type	Forsikringssum	Årlig premie
Frende				

Kommentar

Kilder og vedlegg

Dokumenter

Beskrivelse	Dato	Kommentar	Status	Sider	Vedlagt
Egenerklæring	23.06.2026		Gjennomgått	10	Ja
Statens Kartverk	26.06.2026		Gjennomgått	2	Ja
Grunnbokutskrift	26.06.2026		Gjennomgått	1	Ja

Revisjoner

Versjon	Ny versjon	Kommentar
1	03.07.2026	
2	01.09.2026	Korrigert punkt dokumentasjon våtrom.

For gyldighet på rapporten se forside

Tilstandsrapportens avgrensninger

Mer om tilstandsrapportens innhold og omfang

Må leses sammen med øvrig informasjon og forklaringer i rapporten.

Grunnlag og formål

Rapporten er utarbeidet etter kravene i forskrift til avhendingslova (tryggere bolighandel). Forskriften fastsetter minimumsinnholdet i rapporten, hvilke rom og bygningsdeler som skal undersøkes, og rammene for hvordan undersøkelsene skal utføres. Formålet er å gi en bygningssakkyndig vurdering (tilstandsanalyse) av teknisk tilstand i boligens rom og bygningsdeler, til bruk for oppdragsgiver og ved salg til forbruker. Rapporten er ikke utarbeidet for andre formål eller for bruk av andre tredjeparter. Rapporten framhever normalt ikke positive sider ved boligen ut over det som fremgår av tilstandsgradene.

Rapporten bygger på opplysninger som er tilgjengelige ved befaringen. Dersom opplysninger som har betydning for vurderingen er tilbakeholdt, mangelfulle eller uriktige, kan dette påvirke rapportens innhold uten at det er den bygningssakkyndiges ansvar.

Rapporten er ikke en fullstendig gjennomgang av hele eiendommen eller en garanti for at det ikke finnes skjulte feil, skader eller mangler. Det er derfor både bygningsdeler i boligen, byggverk på eiendommen og andre forhold ved eiendommen som ikke er tilstandsvurdert, kommentert eller med i rapporten.

Rapporten er en teknisk tilstandsanalyse og omfatter blant annet ikke juridiske vurderinger, spørsmål om boligen er lovlig oppført, lovlig innredet/tatt i bruk eller offentlig godkjent.

Utgangspunktet for undersøkelse - referansenivå

Rapporten beskriver avvik, altså en tilstand som er dårligere enn referansenivået. Avvik vurderes som hovedregel opp mot byggeskikk og regelverk som gjaldt da bygget eller bygningsdelen ble oppført eller, dersom det foreligger, da byggesøknad ble godkjent. Enkelte forhold vurderes likevel opp mot krav som gjelder på befaringstidspunktet, og dette kan være forhold knyttet til personsikkerhet slik som brann og rømningsvei.

Undersøkelsesnivå og befaring

Rapporten er basert på visuell befaring uten fysiske inngrep. Undersøkelsen omfatter kun tilgjengelige flater og bygningsdeler, konstruksjoner åpnes ikke opp, og det utføres ikke målinger utover det som følger av forskrift til avhendingslova (tryggere bolighandel). Innfelt belysning bak konstruksjonen åpnes ikke for kontroll. Funksjonsprøving inngår normalt ikke i undersøkelsen, med mindre dette følger av forskriftens krav.

Flater eller bygningsdeler som er skjult, tildekket, innbygget, møblert, låst, snødekket eller på annen måte utilgjengelige, blir ikke undersøkt.

Undersøkelser utføres bare dersom det er sikkerhetsmessig forsvarlig og praktisk mulig å komme til. Yttertak vurderes ut fra det som er sikkerhetsmessig forsvarlig og tilgjengelig å inspisere, normalt fra loft, bakke eller stige.

Det foretas ikke fullstendig undersøkelse eller målinger, men undersøkelser basert på stikkprøver av de bygningsdeler som undersøkes. Slike kontroller er begrensede og innebærer ikke at tilsvarende forhold er undersøkt overalt.

Bygningssakkyndig foretar vurderinger innenfor rammene av forskrift til avhendingslova (tryggere bolighandel), og har ikke spesialistkompetanse innen andre fagfelt. Vurdering av elektriske og branntekniske forhold er dessuten forenklet, og det settes ikke tilstandsgrad.

Det kan være nødvendig å innhente informasjon fra og/eller nærmere vurderinger fra spesialister/kvalifiserte fagpersoner eller offentlige myndigheter om bygningsdeler og andre forhold, også der forholdet er omtalt i rapporten. Dette faller utenfor tilstandsrapportens rammer/Forskrift til avhendingslova (tryggere bolighandel), og oppdragsgiver/kjøper/andre med interesse av eiendommen må innhente dette.

Tilstandsgrader er forklart under *Dette trenger du å vite om tilstandsrapporten* lenger foran i rapporten.

For anbefalte tiltak ved TG2 og TG3 må bruker av rapporten selv vurdere om tiltakene er nødvendige og lønnsomme. Oppgitte utbedringskostnader er sjablongmessige anslag, basert på registrerte avvik og angitte tiltak i rapporten. Anslagene er gitt på generelt grunnlag og bygger på erfaringstall i fem intervaller. Kostnadsanslagene kan ikke forveksles med konkrete vurderinger eller tilbud fra entreprenør eller håndverker. Det må eventuelt innhentes tilbud for en nærmere undersøkelse, og konkret og nøyaktig vurdering av utbedringskostnad. Det kan forekomme kostnader knyttet til avvik, feil eller utbedringer som ikke er avdekket i rapporten. Utbedringskostnader vil også kunne variere ut fra personlige preferanser og markedspris på materialer og tjenester.

Tilleggsundersøkelser

Tilstandsanalysen omfatter de undersøkelsene som følger av minimumskravene i forskrift til avhendingslova (tryggere bolighandel). Dersom det er utført undersøkelser utover dette, vil det fremgå av rapporten.

Areal

Areal måles etter reglene i forskrift til avhendingslova (tryggere bolighandel) og de retningslinjer som gjelder for bolig i bransjestandarden *NS 3940 Areal og volumberegninger av bygg*. Oppgitt areal gjelder på tidspunktet for oppmålingen, og avrundes til hele kvadratmeter.

Arealmålingen er en måleteknisk registrering av areal som oppfyller kravene til måleverdighet, og er ikke en vurdering av om arealet er lovlig oppført, lovlig innredet eller godkjent til den aktuelle bruken. Et areal kan derfor være måleverdig og tatt med i rapporten, selv om det mangler nødvendig offentlig godkjenning, ikke oppfyller krav til lovlig bruk eller rommet ikke oppfyller tekniske regler (plan- og bygningsloven, teknisk forskrift). Arealet må ha gangbart gulv, og både minst 0,6 meter bredde og fri høyde på minst 1,9 meter, for å være måleverdig.

Eiendommens markedsverdi kan ikke baseres på en ren matematisk beregning i forhold til antall kvadratmeter opplyst i rapporten. Opplysninger om areal kan altså ikke alene benyttes for beregning av eiendommens verdi.

Dersom rom utenfor boenheten er tatt med i arealberegningen som eksternt bruksareal, bygger dette på tilgjengelige opplysninger ved befaringen, med mindre annet er særskilt dokumentert. Rom som ligger utenfor boenheten, men som eier har påvist og/eller opplyst at tilhører boenheten, er oppmålt og inkludert i BRA-e. Det er ikke fremvist dokumentasjon på at rommet tilhører boenheten, med mindre dette er angitt særskilt. Rom utenfor boenheten kan omdisponeres av borettslaget/sameiet og dette kan påvirke boligens BRA. Vær oppmerksom på at bransjestandarden NS 3940 og eierseksjonsloven har ulik definisjon av fellesareal. Ved arealmåling gjelder bransjestandardens *definisjon "Delen av bygning som brukes av to eller flere bruksenheter eller til bygningens forvaltning, drift eller vedlikehold.»*

Lofottakst AS
Postboks 109
8372 GRAVDAL

Andre bilder









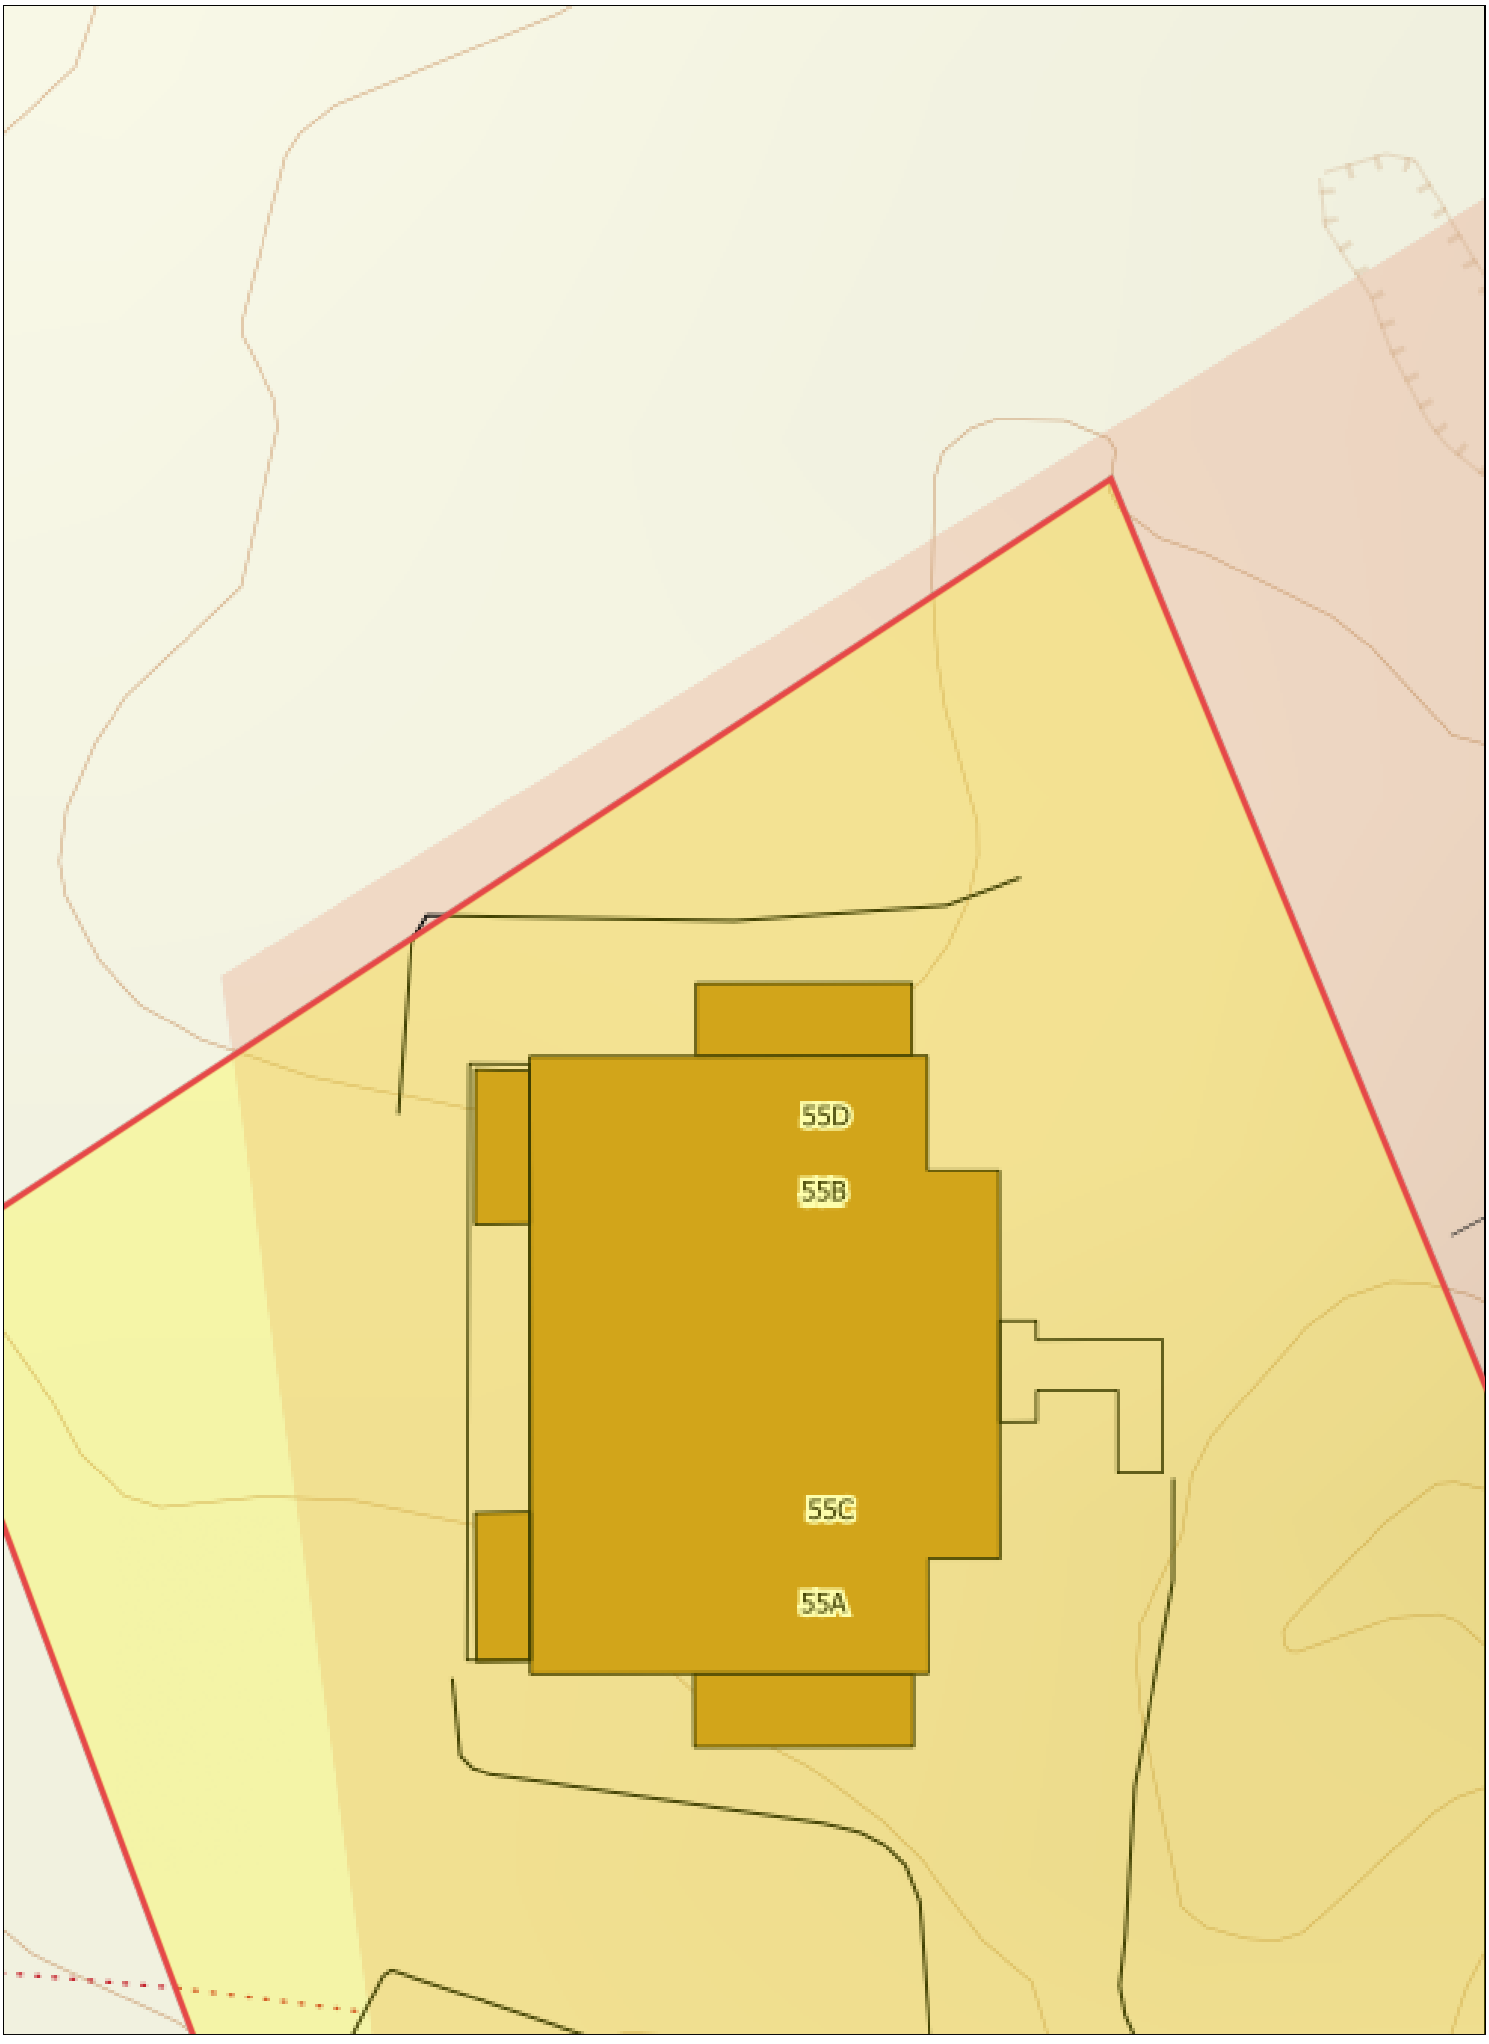

Senterposisjon: 441712.55, 7559828.84
Koordinatsystem: EPSG:25833
Utskriftsdato: 26.06.2026

0 2 4 6 8m

Kartverket

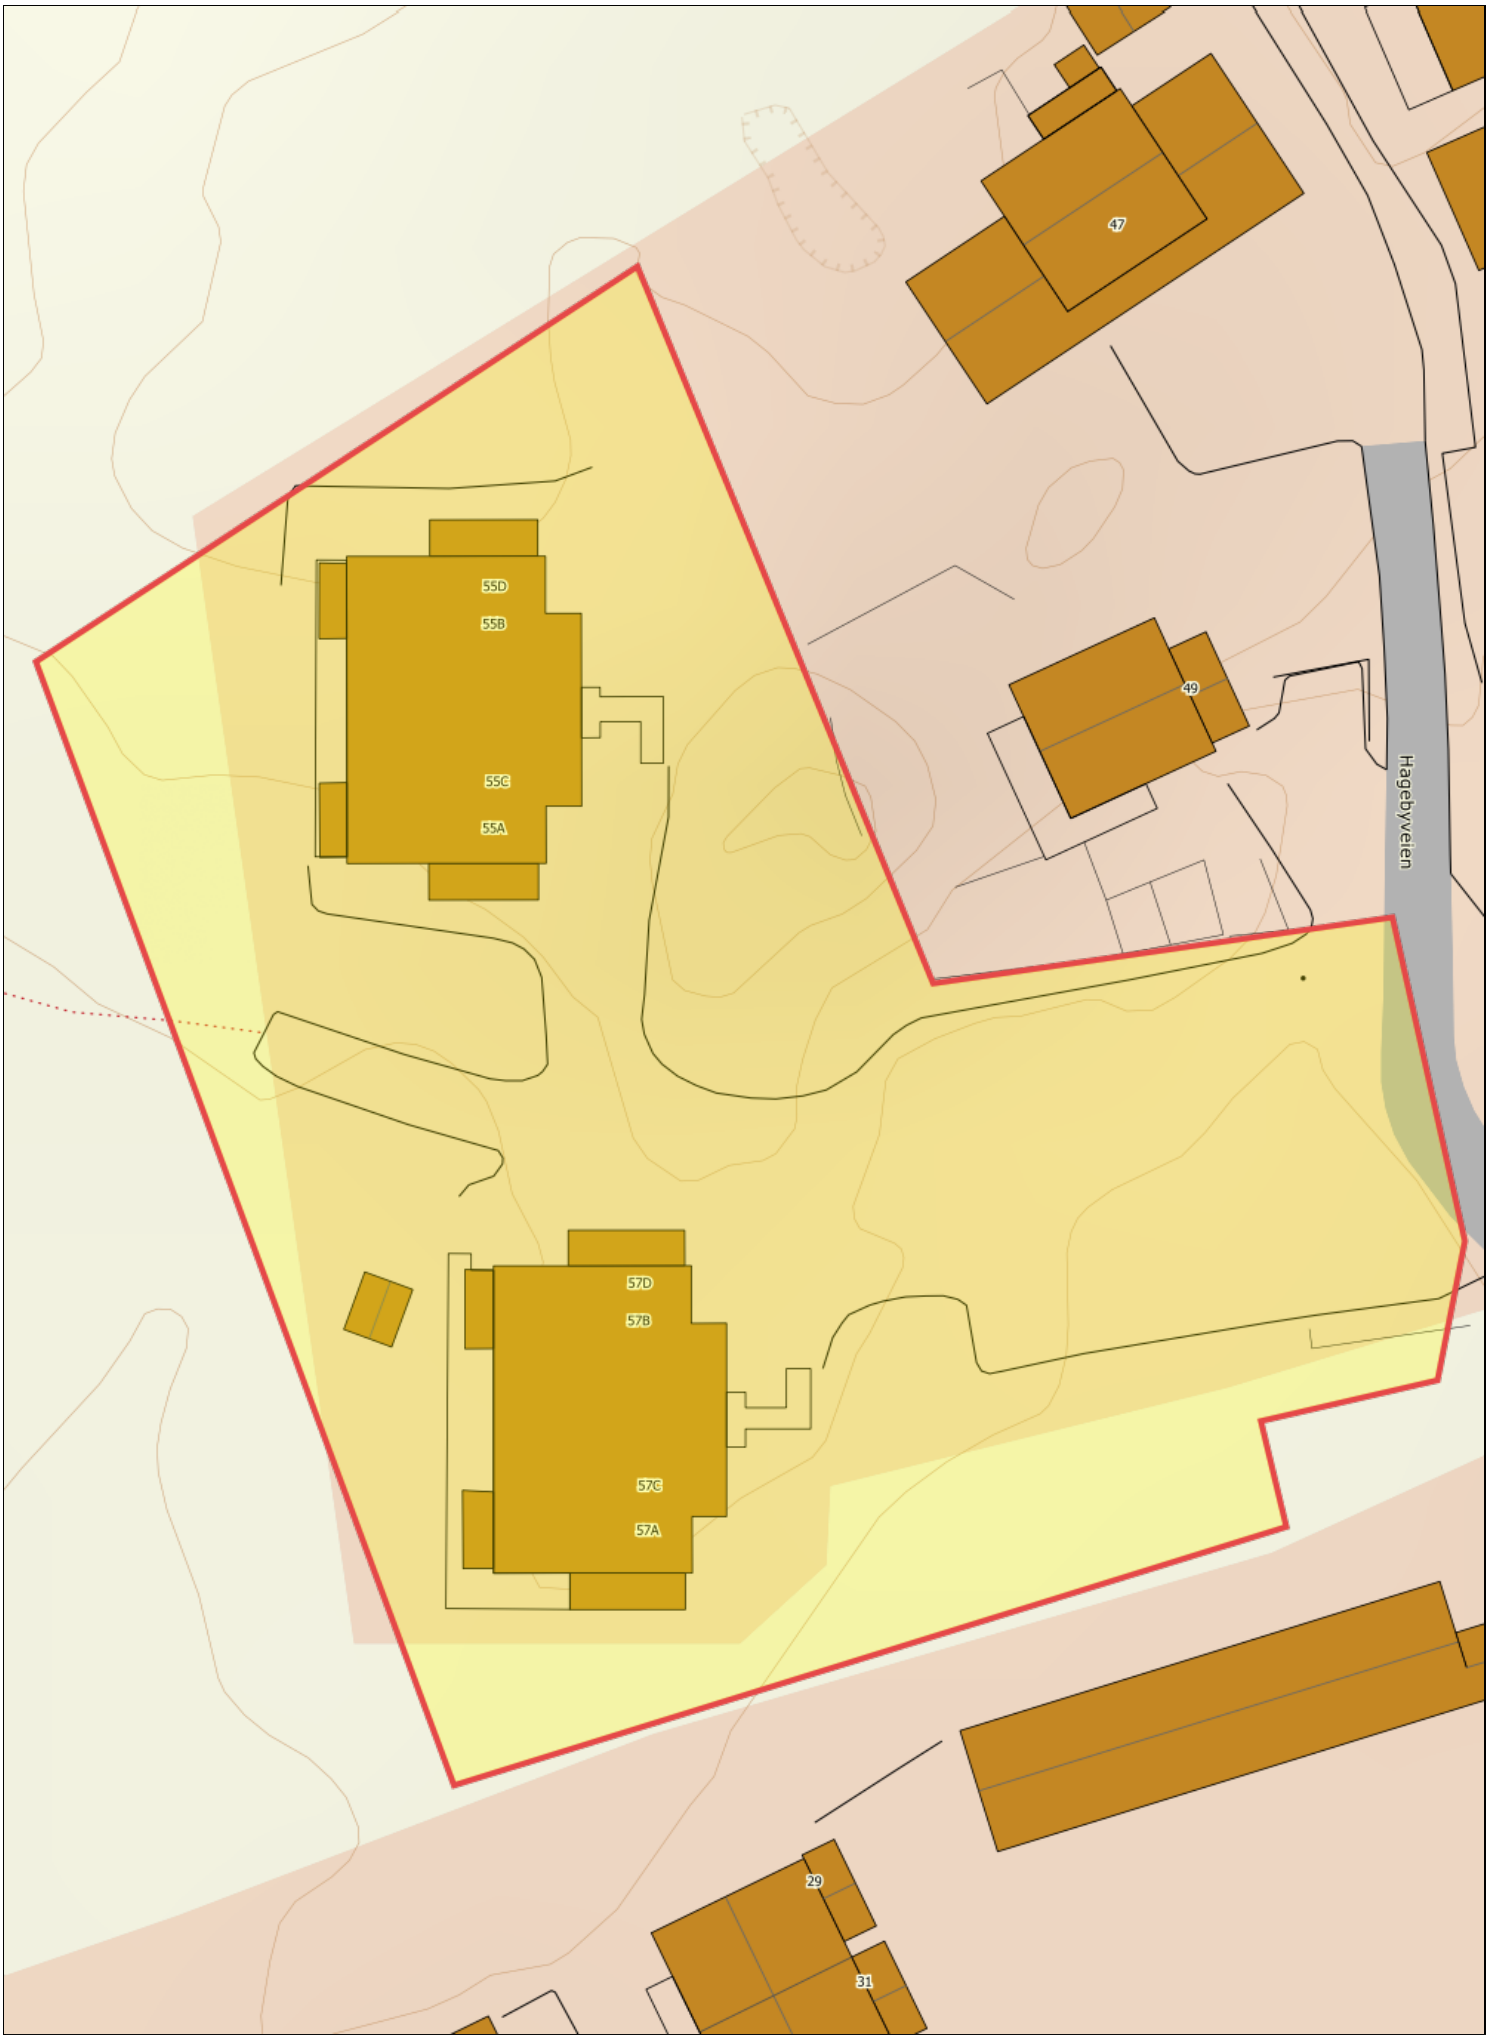

Senterposisjon: 441728.74, 7559801.90
Koordinatsystem: EPSG:25833
Utskriftsdato: 26.06.2026

0 2 4 6 8m

Kartverket

Grunnboksinformasjon

HJEMMELSOPPLYSNINGER

Rettighetshavere til eiendomsrett

2018/721621-1/200 **HJEMMEL TIL EIENDOMSRETT**
03.05.2018 21.00 VEDERLAG: NOK 0
THOMASSEN ANJA HELÉN IDEELL: 1/2
F.NR: 180978
THOMASSEN THOMAS JOHAN IDEELL: 1/2
F.NR: 240974
GJELDER DENNE REGISTERENHETEN MED FLERE

HEFTELSER

Eventuelle heftelser som kan ha betydning for denne matrikkelenheten, som er tinglyst på avgivereiendommen før en arealoverføring, er ikke overført. Det samme gjelder servitutter som ikke er overført ved tidligere fradelinger. Informasjon om disse finner du på grunnboksutskriftene til de respektive avgivereiendommene.

2025/16379-1/200 **PANTEDOKUMENT**
06.01.2025 19.02 BELØP: NOK 2 000 000
PANTHAVER: SPAREBANK 1 BOLIGKREDITT AS
ORG.NR: 988 738 387
PANTHAVER: SPAREBANK 1 NORD-NORGE
ORG.NR: 952 706 365
ELEKTRONISK INNSENDT

GRUNNDATA

2018/1733782-1/200 **SEKSJONERING**
27.12.2018 21.00 OPPRETTET SEKSJONER:
SNR: 8
FORMÅL: Bolig
TILLEGGSDEL: Bygning
SAMEIEBRØK: 1/8

2023/632740-1/200 **RESEKSJONERING**
16.06.2023 21.00 SNR: 8
FORMÅL: Bolig
TILLEGGSDEL: Bygning
SAMEIEBRØK: 1/8
Endring av tilleggsdel

For øvrige opplysninger om grunndata, se den seksjonerte matrikkelenheten.

For eventuelle utleggs- og arrestforretninger, samt forbehold tatt ved avhendelse, som tinglyses samme dag som andre frivillige rettsstiftelser, gjelder særskilte prioritetsregler, se tinglysingsloven § 20 andre ledd og § 21 tredje ledd.

EGENERKLÆRINGSSKJEMA

Norsk takst

TIL ORIENTERING VIL DETTE SKJEMA VÆRE EN DEL AV SALGSOPPGAVEN
Dette er et selvstendig skjema som benyttes uavhengig av om det tegnes eierskifteforsikring eller ikke.

SALGSOBJEKT (VENNLIGST BRUK BLOKKBOKSTAVER)

- [ ] Enebolig eller rekkehus/to- flermannsbolig med eget gnr/bnr
- [ ] Andel/aksje – alle type boliger, herunder også fritidsboliger
- [ ] Eierseksjon – alle typer leiligheter inkl fritidsleiligheter
- [ ] Tomt
- [x] Eierseksjon – to/flermannsbolig eller rekkehus med seksjonsnr.
- [ ] Fritidsbolig
- [ ] Annet (spesifiser):

Gnr.	Bnr.	Seksjonsnr.	Andelsnr.	Aksjenr.	Festenr.
18	562	8			

Adresse: HAGEBYVEIEN 55 D

Byggeår: 2019

Postnr.: 8370

Når kjøpte du boligen: 2019

Har du bodd i boligen de siste 12 mnd. [ ] Ja [x] Nei

I hvilket forsikringsselskap er det tegnet villa-/husforsikring? (Ikke innboforsikring)

FRENDE

Type villa/husforsikring [x] Standard [ ] Utvidet Polise-/avtale

Er det dødsbo? [ ] Ja [x] Nei

Avdødes navn

Hjemmelshaver

SELGER 1

Etternavn	THOMASSEN	Fornavn	THOMAS
Ny adresse	SKOGKANTEN 29	E-post	
		Tel. priv.	
Postnr.	8370 Sted LEKNES	Mobil	926 86 490

SELGER 2

Etternavn	THOMASSEN	Fornavn	ANJA
Ny adresse	SKOGKANTEN 29	E-post	
		Tel. priv.	
Postnr.	8370 Sted LEKNES	Mobil	481 84 246

BAD/VASKEROM:

1.1 Kjenner du til om det er/har vært feil ved bad/vaskerommet, feks sprekker, lekkasje, råte, lukt eller soppskader?

☒ Nei ☐ Ja

Hvis ja, beskriv:

1.2. Kjenner du til om det er utført arbeid på bad/vaskerom

☒ Nei ☐ Ja, kun av faglært

☐ Ja, både av faglært og egeninnsats

☐ Ja, kun av ufaglært/egeninnsats

Beskriv arbeider/firmanavn på utfører:

1.3 Ble tettesjikt/membran/sluk oppgradert/fornyet?

☐ Nei ☐ Ja

Beskriv arbeider/firmanavn på utfører:

1.4 Har det blitt utført elektriske arbeider som for eksempel nye varmekabler, nytt el uttak eller liknende og foreligger det samsvarserklæring for disse arbeidene?

☒ Nei ☐ Ja det er gjort endringer men det foreligger ikke samsvarserklæring

☐ Ja det er gjort endringer og ja det foreligger samsvarserklæring

1.5 Foreligger det dokumentasjon på hvordan bad/vaskerom er bygget opp? Våtromssertifikat/garanti/funkksjonstesting/beskrivelse/uavhengig kontroll eller annet?

☐ Nei ☐ Ja

Hvis ja, beskriv:

VANN/AVLØP/RØR:

2.1 Kjenner du til om det er/har vært feil på vann/avløp herunder rørbrudd, tilbakeslag, tett sluk eller liknende?

☒ Nei ☐ Ja

Hvis ja, beskriv:

2.2 Kjenner du til om det har vært utført arbeid/kontroll på vann/avløp/rør?

☒ Nei ☐ Ja, kun av faglært

☐ Ja, både av faglært og egeninnsats

☐ Ja, kun av ufaglært/egeninnsats

Beskriv arbeider/firmanavn på utfører:

3 Kjenner du til om eiendommen har privat vannforsyning, septik, pumpekum, avløpskvern eller liknende?

☒ Nei ☐ Ja

Hvis ja, beskriv:

TAK/TAKRENNER/NEDLØP:

4.1 Kjenner du til om det er feil/utettheter i tak/takrenner/nedløp:

☒ Nei ☐ Ja

Hvis ja, beskriv:

4.2 Kjenner du til om det er utført arbeid på taktekking/takrenner/beslag?

☒ Nei ☐ Ja, kun av faglært

☐ Ja, både av faglært og egeninnsats

☐ Ja, kun av ufaglært/egeninnsats

Beskriv arbeider/firmanavn på utfører:

MUR/PIPER/ILDSTED/SKJEVHETER:

5. Kjenner du til om det er/har vært problemer med mur/pipe/ilsted, for eksempel dårlig trekk, sprekker, pålegg, fyringsforbud eller liknende?

☒ Nei ☐ Ja

Hvis ja, beskriv:

6. Kjenner du til om det er/har vært sprekker i mur/skjeve gulv/setningsskader eller liknende?

☒ Nei ☐ Ja

Hvis ja, beskriv:

TERRASSER/FASADE/VINDUER/GARASJE:

7.1 Kjenner du til om det er feil/utettheter i terrasser/fasade/vinduer/garasje, og/eller er det synlige skader?:

☒ Nei ☐ Ja

Hvis ja, beskriv:

7.2. Kjenner du til om det er utført arbeid på terrasser/fasade/vinduer/garasje?

☒ Nei ☐ Ja, kun av faglært

☐ Ja, både av faglært og egeninnsats

☐ Ja, kun av ufaglært/egeninnsats

Beskriv arbeider/firmanavn på utfører:

ELEKTRISK ANLEGG/OPPVARMING/VENTILASJON:

8.1 Kjenner du til om det er/har vært utført arbeider på el-anlegget?

[X] Nei [ ] Ja

Hvis ja, hvem utførte arbeidene og når ble det utført?

8.2 Foreligger det samsvarserklæring for hele eller deler av det elektriske anlegget? (dokument som viser at det elektriske anlegget samsvarer med regler for elektrisk anlegg)?

[ ] Nei [X] Ja

Hvis ja, når? VED BYGGING / OPPSETT

8.3 Kjenner du til om det elektriske anlegget har vært undersøkt eller kontrollert av el-takstmann, el-installatør, eller det lokale el-tilsynet siste fem år?

[ ] Nei [X] Ja

Hvis ja, av hvem og når? Eventuelt firmanavn og navn på håndverker opplyses.

Elmea

INSTALLASJONER, OPPVARMING/VENTILASJON OSV:

9. Kjenner du til om det er/har vært feil ved installasjoner slik som radiator, sentralfyr, varmepumpe, balansert ventilasjonsanlegg eller liknende?

[X] Nei [ ] Ja

Hvis ja, beskriv:

10. Kjenner du til om det er/har vært utført arbeider på installasjoner, for eksempel oljetank, sentralfyr, ventilasjon?

[X] Nei [ ] Ja, kun av faglært

[ ] Ja, både av faglært og egeninnsats

[ ] Ja, kun av ufaglært/egeninnsats

Beskriv arbeider/firmanavn på utfører:

11. Kjenner du til om det har vært utført kontroll av installasjoner for eksempel oljetank/sentralfyr/ventilasjon?

☒ Nei ☐ Ja

Hvis ja, beskriv:

12.1. Kjenner du til om det er nedgravd oljetank på eiendommen?

☒ Nei ☐ Ja

Hvis ja, beskriv:

12.2. Har kommunen gitt dispensasjon til at oljetanken kan bli liggende?
For eksempel ved at den tømmes/saneres eller fylles igjen?

☐ Nei ☐ Ja

Hvis ja, beskriv: INGEN OLJETANK

KJELLER/UNDERETASJE/KRYPKJELLER/LOFT:

13. Kjenner du til om det er/har vært problemer med drenering/fuktinnsig/øvrig fukt eller fuktmerker i underetasje/kjeller/krypkjeller?

☒ Nei ☐ Ja

Hvis ja, beskriv:

14. Har det vært utført arbeid i forbindelse med drenering?

☒ Nei ☐ Ja, kun av faglært

☐ Ja, både av faglært og egeninnsats

☐ Ja, kun av ufaglært/egeninnsats

Beskriv arbeider/firmanavn på utfører:

15. Kjenner du til om det er gjort endringer på loft og/eller kjeller (isolert, innredet, pusset opp, ombygget osv.)?

☒ Nei ☐ Ja

Hvis ja, hvilke endringer er gjort og når ble dette gjort?

16. Hvis boligen har kjeller og/eller rom under terreng og/eller loft. Kjenner du til om det er innredet/bruksendret eller gjort endringer slik som isolering, ombygning, fornyet eller lagt nytt gulv osv., eller vegger er kledd med panel, plater osv.?

☒ Nei ☐ Ja

Hvis ja, hvilke endringer er gjort og når ble dette gjort?

Hvis ja: Er innredningen/utbyggingen godkjent hos bygningsmyndighetene?

☐ Nei ☐ Ja

Hvis ja, beskriv:

17. Kjenner du til om det er innredet/bruksendret/bygget på andre deler av boligen?

☒ Nei ☐ Ja

Hvis ja, beskriv:

UTLEIEDEL/OFFENTLIGE GODKJENNINGER/RADONMÅLING:

18.1. Selges boligen med utleidel/leilighet eller hybel?

☒ Nei ☐ Ja

Hvis ja, beskriv:

Hvis ja: Er rommene som benyttes til utleiedel/leilighet/hybel godkjent til beboelse (rom til varig opphold) av bygningsmyndighetene?

☐ Nei ☐ Ja

Hvis ja, beskriv:

18.2 Er utleiedelen godkjent som egen boenhet hos bygningsmyndighetene?

☐ Nei ☐ Ja

19. Er det foretatt radonmåling?

☒ Nei ☐ Ja

Hvis ja, hva er verdiene?

SKADEDYR/SOPP/MUGG:

20. Kjenner du til om det er/har vært sopp/råte/mugg i deler boligen og/eller andre bygninger på eiendommen?

☒ Nei ☐ Ja

Hvis ja, beskriv:

21. Kjenner du til om det er/har vært innsekter/skadedyr i eiendommen og/eller andre bygninger på eiendommen som skjeggkre, maur, biller, mus, rotter eller liknende?

☒ Nei ☐ Ja

Hvis ja, beskriv:

ØVRIGE ARBEIDER VED BOLIGEN/ SKADERAPPORTER/TILSTANDSVURDERINGER/AREALMÅLINGER:

22. Kjenner du til om det foreligger skaderapporter eller tilstandsvurderinger etc. om boligen?

☒ Nei ☐ Ja

Hvis ja, oppgi type rapport og årstall:

23. Kjenner du til målinger av areal av boligen eller opplyst areal for eksempel oppgitt i i salgsoppgave, takstrapport, tilstandsrapport, byggesøknad osv.?

☒ Nei ☐ Ja

Hvis ja, hvilket dokument og når er målingen foretatt?

24. Kjenner du til om det er utført øvrige arbeider på boligen som reparasjon/oppussing/bygging?

☒ Nei ☐ Ja, kun av faglært i det arbeidet som er gjort

☐ Ja, både av faglært og egeninnsats

☐ Ja, kun av ufaglært/egeninnsats

Beskriv hvem som gjorde hva/når arbeidet ble utført/firmanavn/dokumentasjon:

25. Kjenner du til om det er utført øvrige arbeider på boligen som reparasjon/oppussing/bygging av tidligere eier?

☒ Nei ☐ Ja, kun av faglært i det arbeidet som er gjort

☐ Ja, både av faglært og egeninnsats

☐ Ja, kun av ufaglært/egeninnsats

Beskriv hvem som gjorde hva/firmanavn/dokumentasjon:

PLANER OG OFFENTLIGE GODKJENNINGER:

26. Kjenner du til om det mangler brukstillatelser eller ferdigattester ved tiltak, se også spørsmål 16 til 18?

☒ Nei ☐ Ja

Hvis ja, beskriv:

27. Kjenner du til om det er forslag eller vedtatte reguleringsplaner/andre planer, nabovarsler/byggegodkjenninger/byggeplaner eller andre offentlige vedtak som kan medføre endringer i bruken av eiendommen eller eiendommens omgivelser/naboer?

X Nei ☐ Ja

Hvis ja, beskriv:

28. Kjenner du til om det er påbud/heftelser/krav/manglende tillatelser ved eiendommen?

X Nei ☐ Ja

Hvis ja, beskriv:

29. Kjenner du til om det er forhold i nabolaget som medfører plager eller sjenanse som det kan være relevant for kjøper å vite om?

X Nei ☐ Ja

Hvis ja, beskriv:

ANDRE RELEVANTE FORHOLD

30. Kjenner du til andre forhold av betydning som kan være relevant for kjøper å vite om for eksempel flom, rasfare, skred, grunnforhold, tinglyste forhold, private avtaler og liknende?

☐ Nei X Ja

Hvis ja, beskriv: JA, VEIRETT OG VA ANLEGG ER TINGLYST.

31. Vet du om det er, eller har vært, feil på tilbehør/inventar/løsøre gjenstander som følger med boligen?

X Nei ☐ Ja

Hvis ja, beskriv:

SPØRSMÅL FOR BOLIG I SAMEIE/BORETTSLAG/BOLIGAKSJESELSKAP:

32. Kjenner du til boder utenfor boenheten (inngang via fellesareal) som tilhører boligen?

X Nei ☐ Ja

33. Kjenner du til om du har vedlikeholdsansvar for fellesarealer slik som loft, kjeller, balkong, veranda, terrasse, bod osv?

X Nei ☐ Ja

Hvis ja, hvilke rom eller bygningsdel(er)?

34. Kjenner du til vedtak/forslag som kan medføre økte felleskostnader/fellesgjeld? For eksempel oppussing, vedlikehold, nybygging?

X Nei ☐ Ja

Hvis ja, beskriv:

35. Kjenner du til om det er/har vært sopp/råte/mugg i deler av eiendommen?

X Nei ☐ Ja

Hvis ja, beskriv:

36. Kjenner du til om det er/har vært innsekter/skadedyr i eiendommen som skjeggkre, maur, biller, mus, rotter eller liknende?

☒ Nei ☐ Ja

Hvis ja, beskriv:

37. Kjenner du til om sameiet/borettslaget/selskapet er involvert i tvister av noe slag?

☒ Nei ☐ Ja

Hvis ja, beskriv:

38. Kjenner du til om det har vært utfordringer med å etablere bil-lader?

☒ Nei ☐ Ja

Hvis ja, beskriv:

TILLEGGSKOMMENTARER

Er det behov for plass til flere kommentarer, kan kommentarene skrives på eget ark

ENHETEN ER DEL AV ET SAMEIE MED VEDTEKTER.
SAMEIET HAR TINGLYST VEIRETT.
SAMEIET HAR TINGLYST NEDLAGT VA-NETT.
SAMEIET ER FELLES ANSVARLIG FOR VEI OG VA.FRAM TIL KOMMUNALT NETT.

Sted / dato

LEKNES, 23.06.26

Sign. selger 1

T. J. Thomassen

Sign. selger 2

Anja H. Thomassen