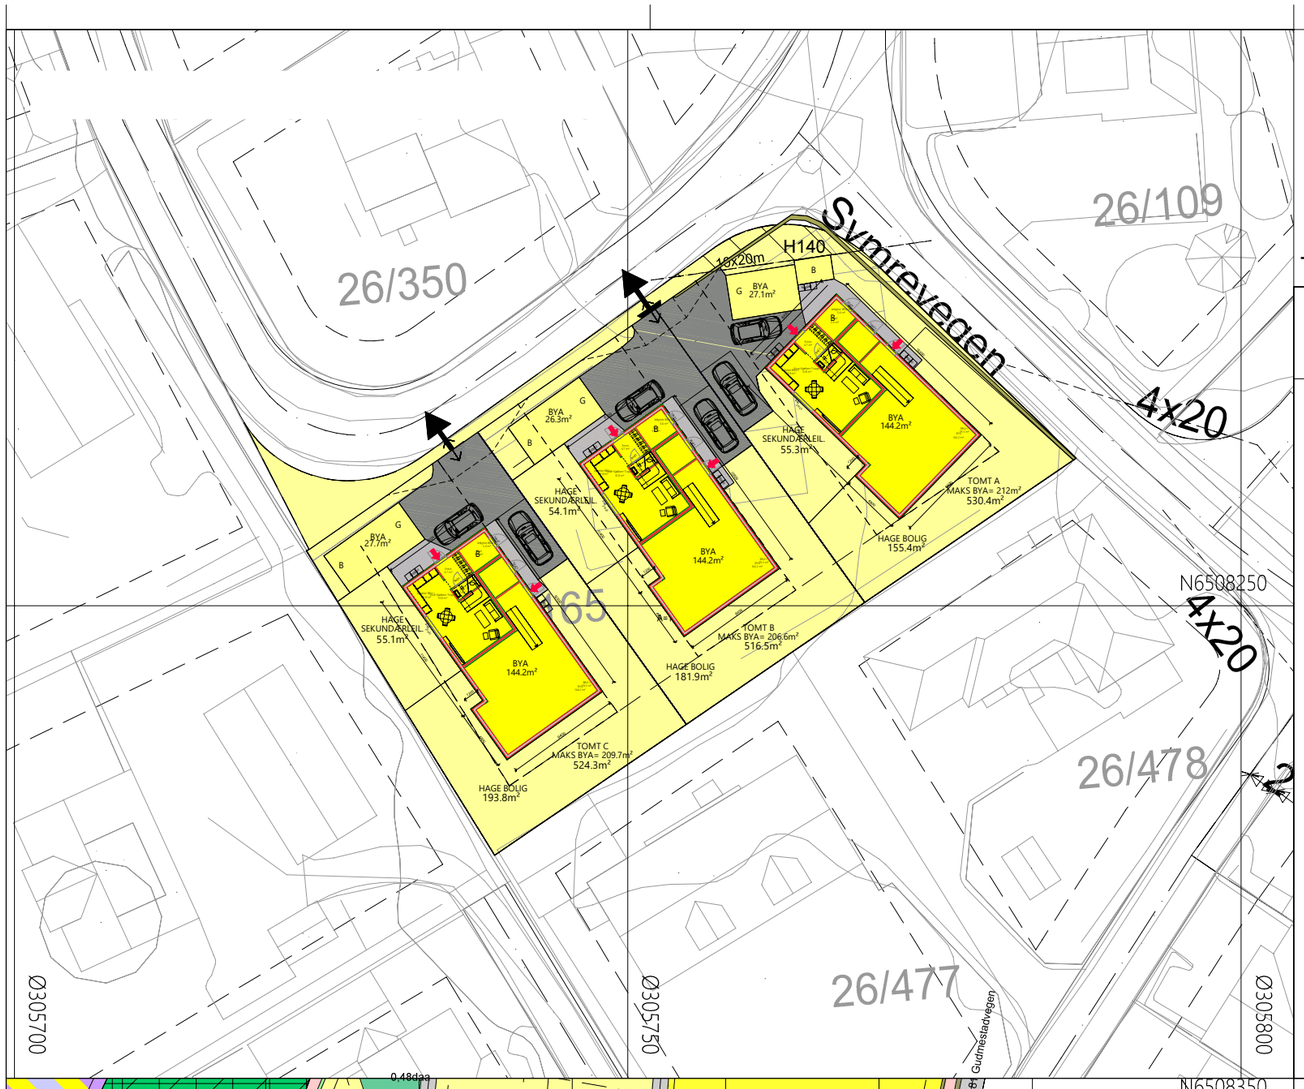


Oversiktskart

TOMT 26/165 - FORSLAG 3 ENEBOLIGER M/SEKUNDÆRLEILIGHET - 13.05.2026

## Tegnforklaring

Reguleringsplan PBL 2008

**§12-5. Nr. 1 - Bebyggelse og anlegg**

BFS — Boligbebyggelse-frittliggende småhusbebyggelse

**§12-6 - Hensynssoner**

H140 — Frisikt

**Linjesymbol**

- RpGrense
- RpFormålGrense
- Byggegrense
- Frisiktlinje
- RpSikringGrense

**Punktsymboler**

- Avkjørsel - både inn og utkjøring

**Kartopplysninger**

Kilde for basiskart: Ambita AS, Infoland
Dato for basiskart: 02.01.2019
Koordinatsystem: ETRS89.UTM-32N
Høydegrunnlag: NN2000

Ekvidistanse: 1m
Kartmålestokk: 1:500 m
0 12.5 25m

N

## Reguleringsendring av:

Hå kommune

Områdereguleringsplan for Bjorhaug, Nærbø øst

Nasjonal arealplanID: 1119-1119

Saksehandling i følge plan- og bygningsloven

| Nabovarsel / høring | Administrativt vedtak | Plankart datert | Bestemmelser datert |
|---|---|---|---|
| xxxxxx | xxxxxx | 16.03.2020 | xxxxx |

| Utarbeidet av | Saksnr | xxxxx |
|---|---|---|
| | Rev. dato | xxxxx |

Det bekreftes av plankartet er i samsvar med fullmaktsvedtak

Plansjef